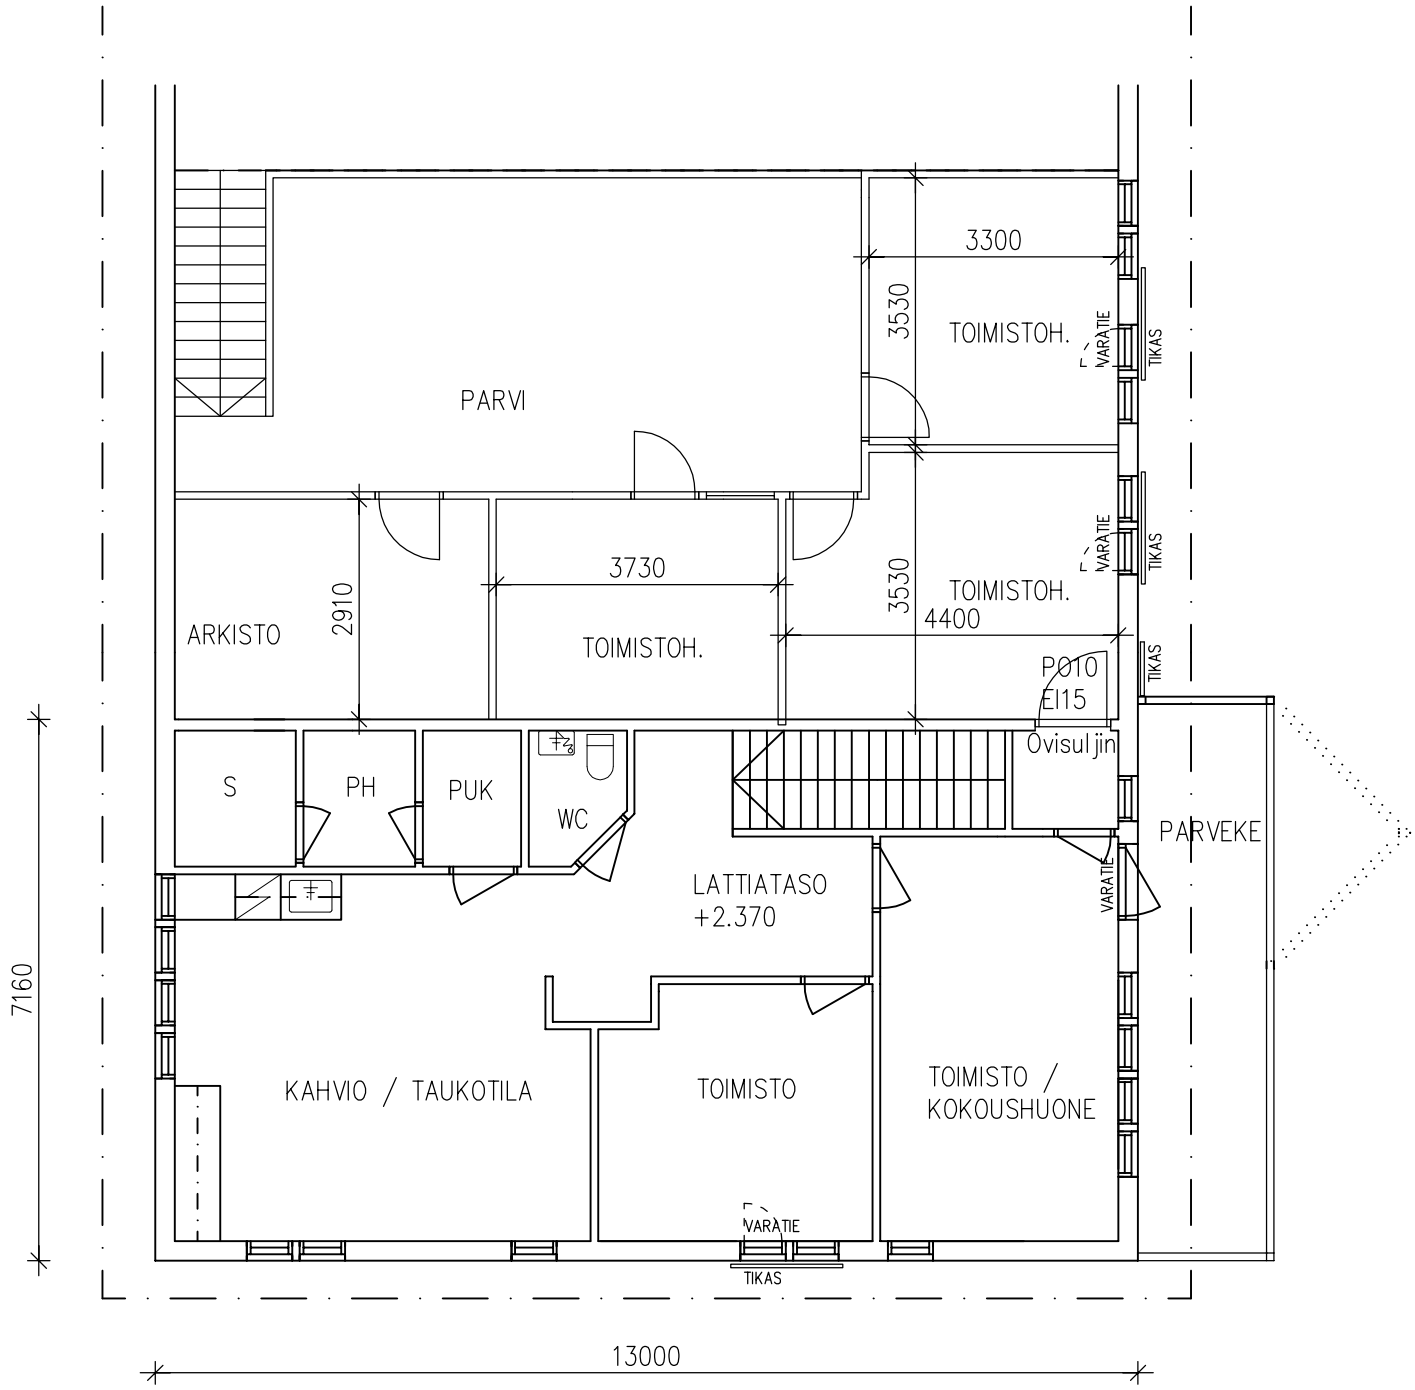
PARVI
3300
3530
TOIMISTOH.
VARATIE
TIKAS
ARKISTO
2910
3730
TOIMISTOH.
3530
TOIMISTOH.
4400
P010
EI15
Ovisuljin
S
PH
PUK
WC
LATTIATASO
+2.370
PARVEKE
KAHVIO / TAUKOTILA
TOIMISTO
TOIMISTO /
KOKOUSHUONE
7160
13000