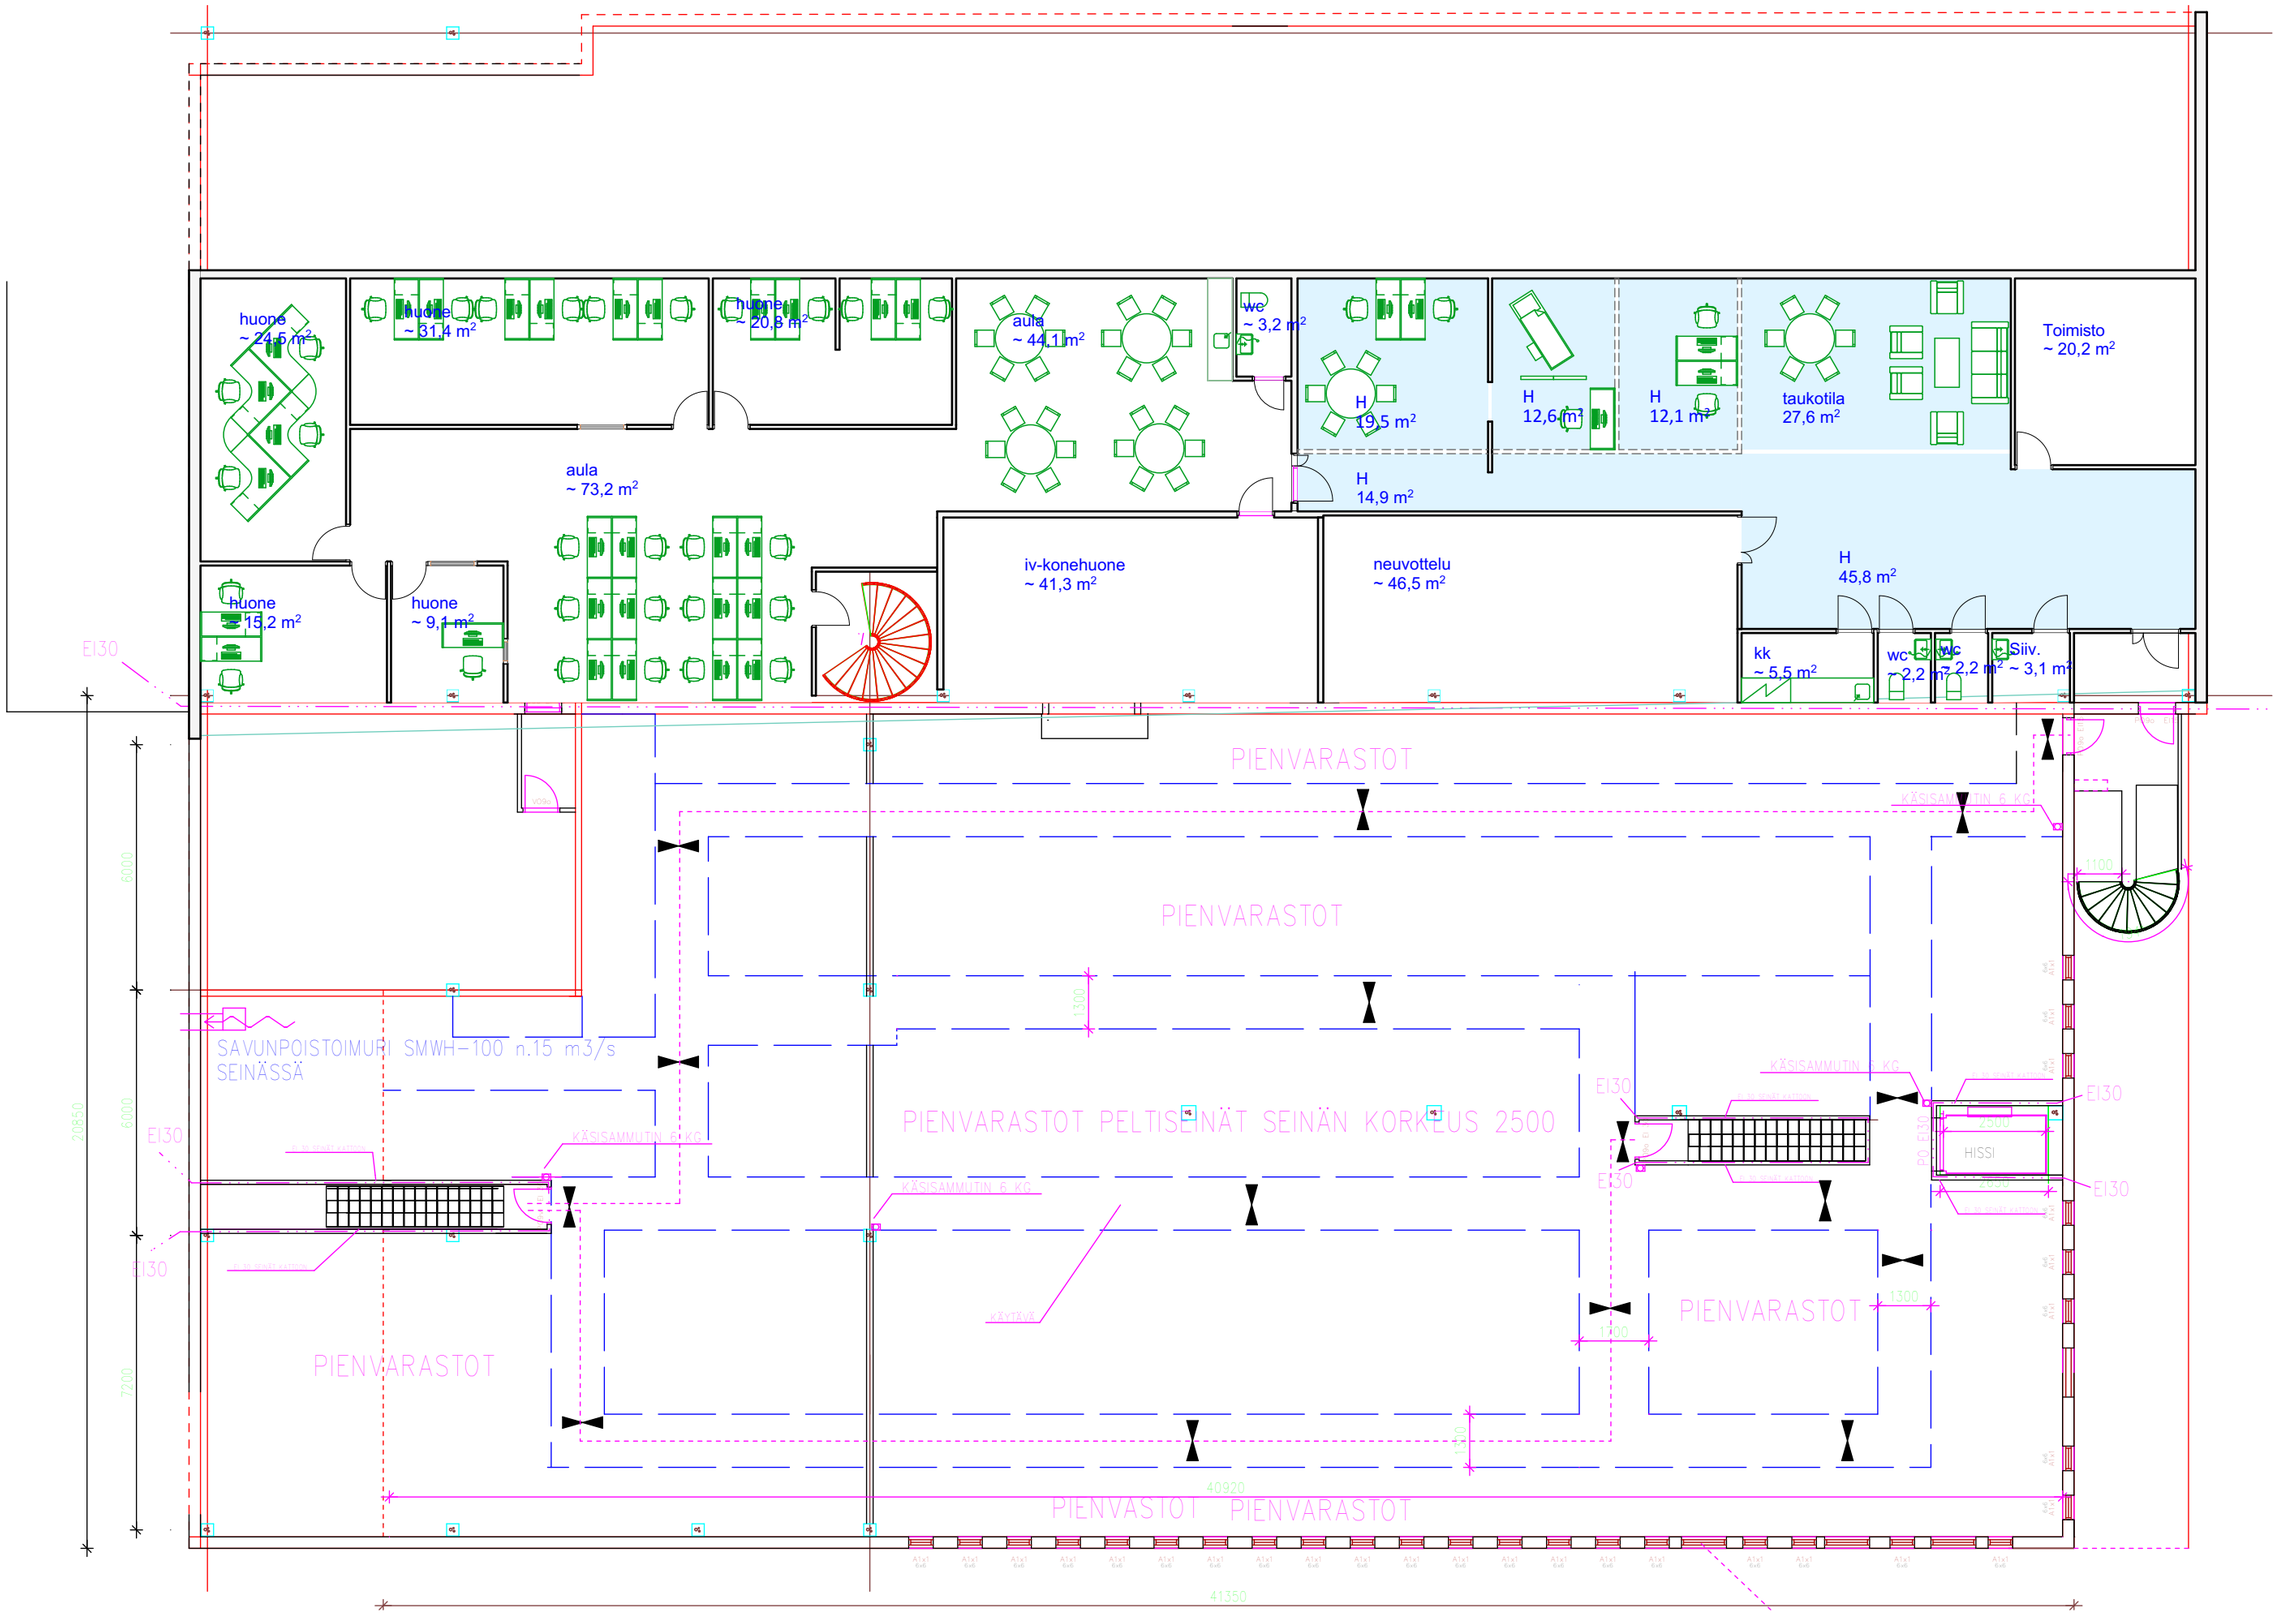

Pohjapiirustus luonnos uudelle toiminnalle

1:150

Suunnittelutoimiston tiedot
ARKKITEHTITOIMISTO
arktiimi oy
Kiilakiventie 1 | 90250 Oulu | p.045-6746024 | etunimi.sukunimi@arktiimi.fi

LIIKETALO PALJETIE 10

JULKISIVUN ILMEEN AJANTASAISTUS

RAKENNUSKOHTEEN NIMI JA OSOITE
LIIKETALO PALJETIE 10
Paljetie 10,90150 Oulu

TYÖN NUMERO 664
PIIRUSTUS-NUMERO L 102
PROJEKTIN TILAUSNUMERO
PÄIVÄYS 15.2.2021