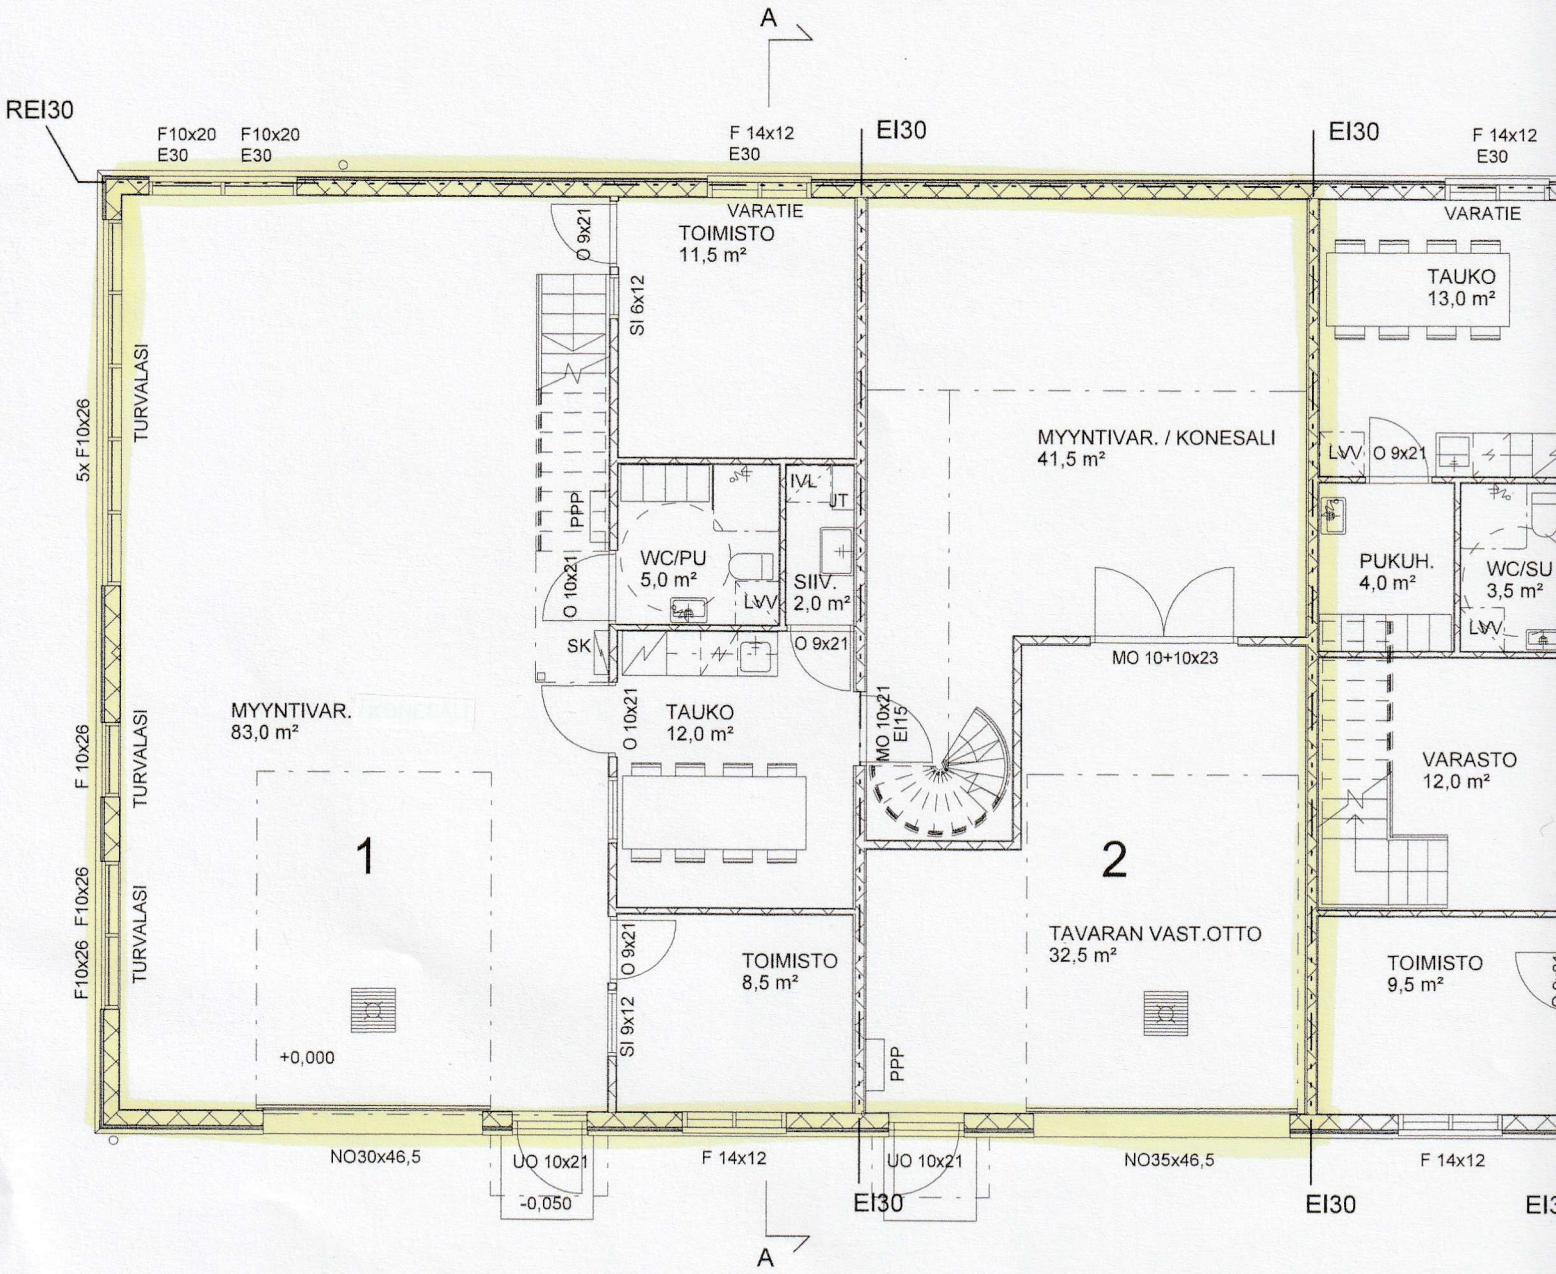
A
REI30
F10x20 E30
F10x20 E30
F 14x12 E30
EI30
EI30
F 14x12 E30
VARATIE
TOIMISTO 11,5 m²
Ø 9x21
SI 6x12
TAUKO 13,0 m²
MYYNTIVAR. / KONESALI 41,5 m²
LVV
O 9x21
PUKUH. 4,0 m²
WC/SU 3,5 m²
IVL
UT
PPP
WC/PU 5,0 m²
SIIV. 2,0 m²
LVV
O 10x21
SK
O 9x21
MO 10+10x23
5x F10x26
TURVALASI
MYYNTIVAR. 83,0 m²
TAUKO 12,0 m²
O 10x21
MO 10x21 EI15
VARASTO 12,0 m²
F 10x26
TURVALASI
1
2
F10x26 F10x26
TURVALASI
TOIMISTO 8,5 m²
O 9x21
SI 9x12
TAVARAN VAST.OTTO 32,5 m²
TOIMISTO 9,5 m²
+0,000
PPP
NO30x46,5
UO 10x21
-0,050
F 14x12
UO 10x21
NO35x46,5
F 14x12
EI30
EI30
EI
A