



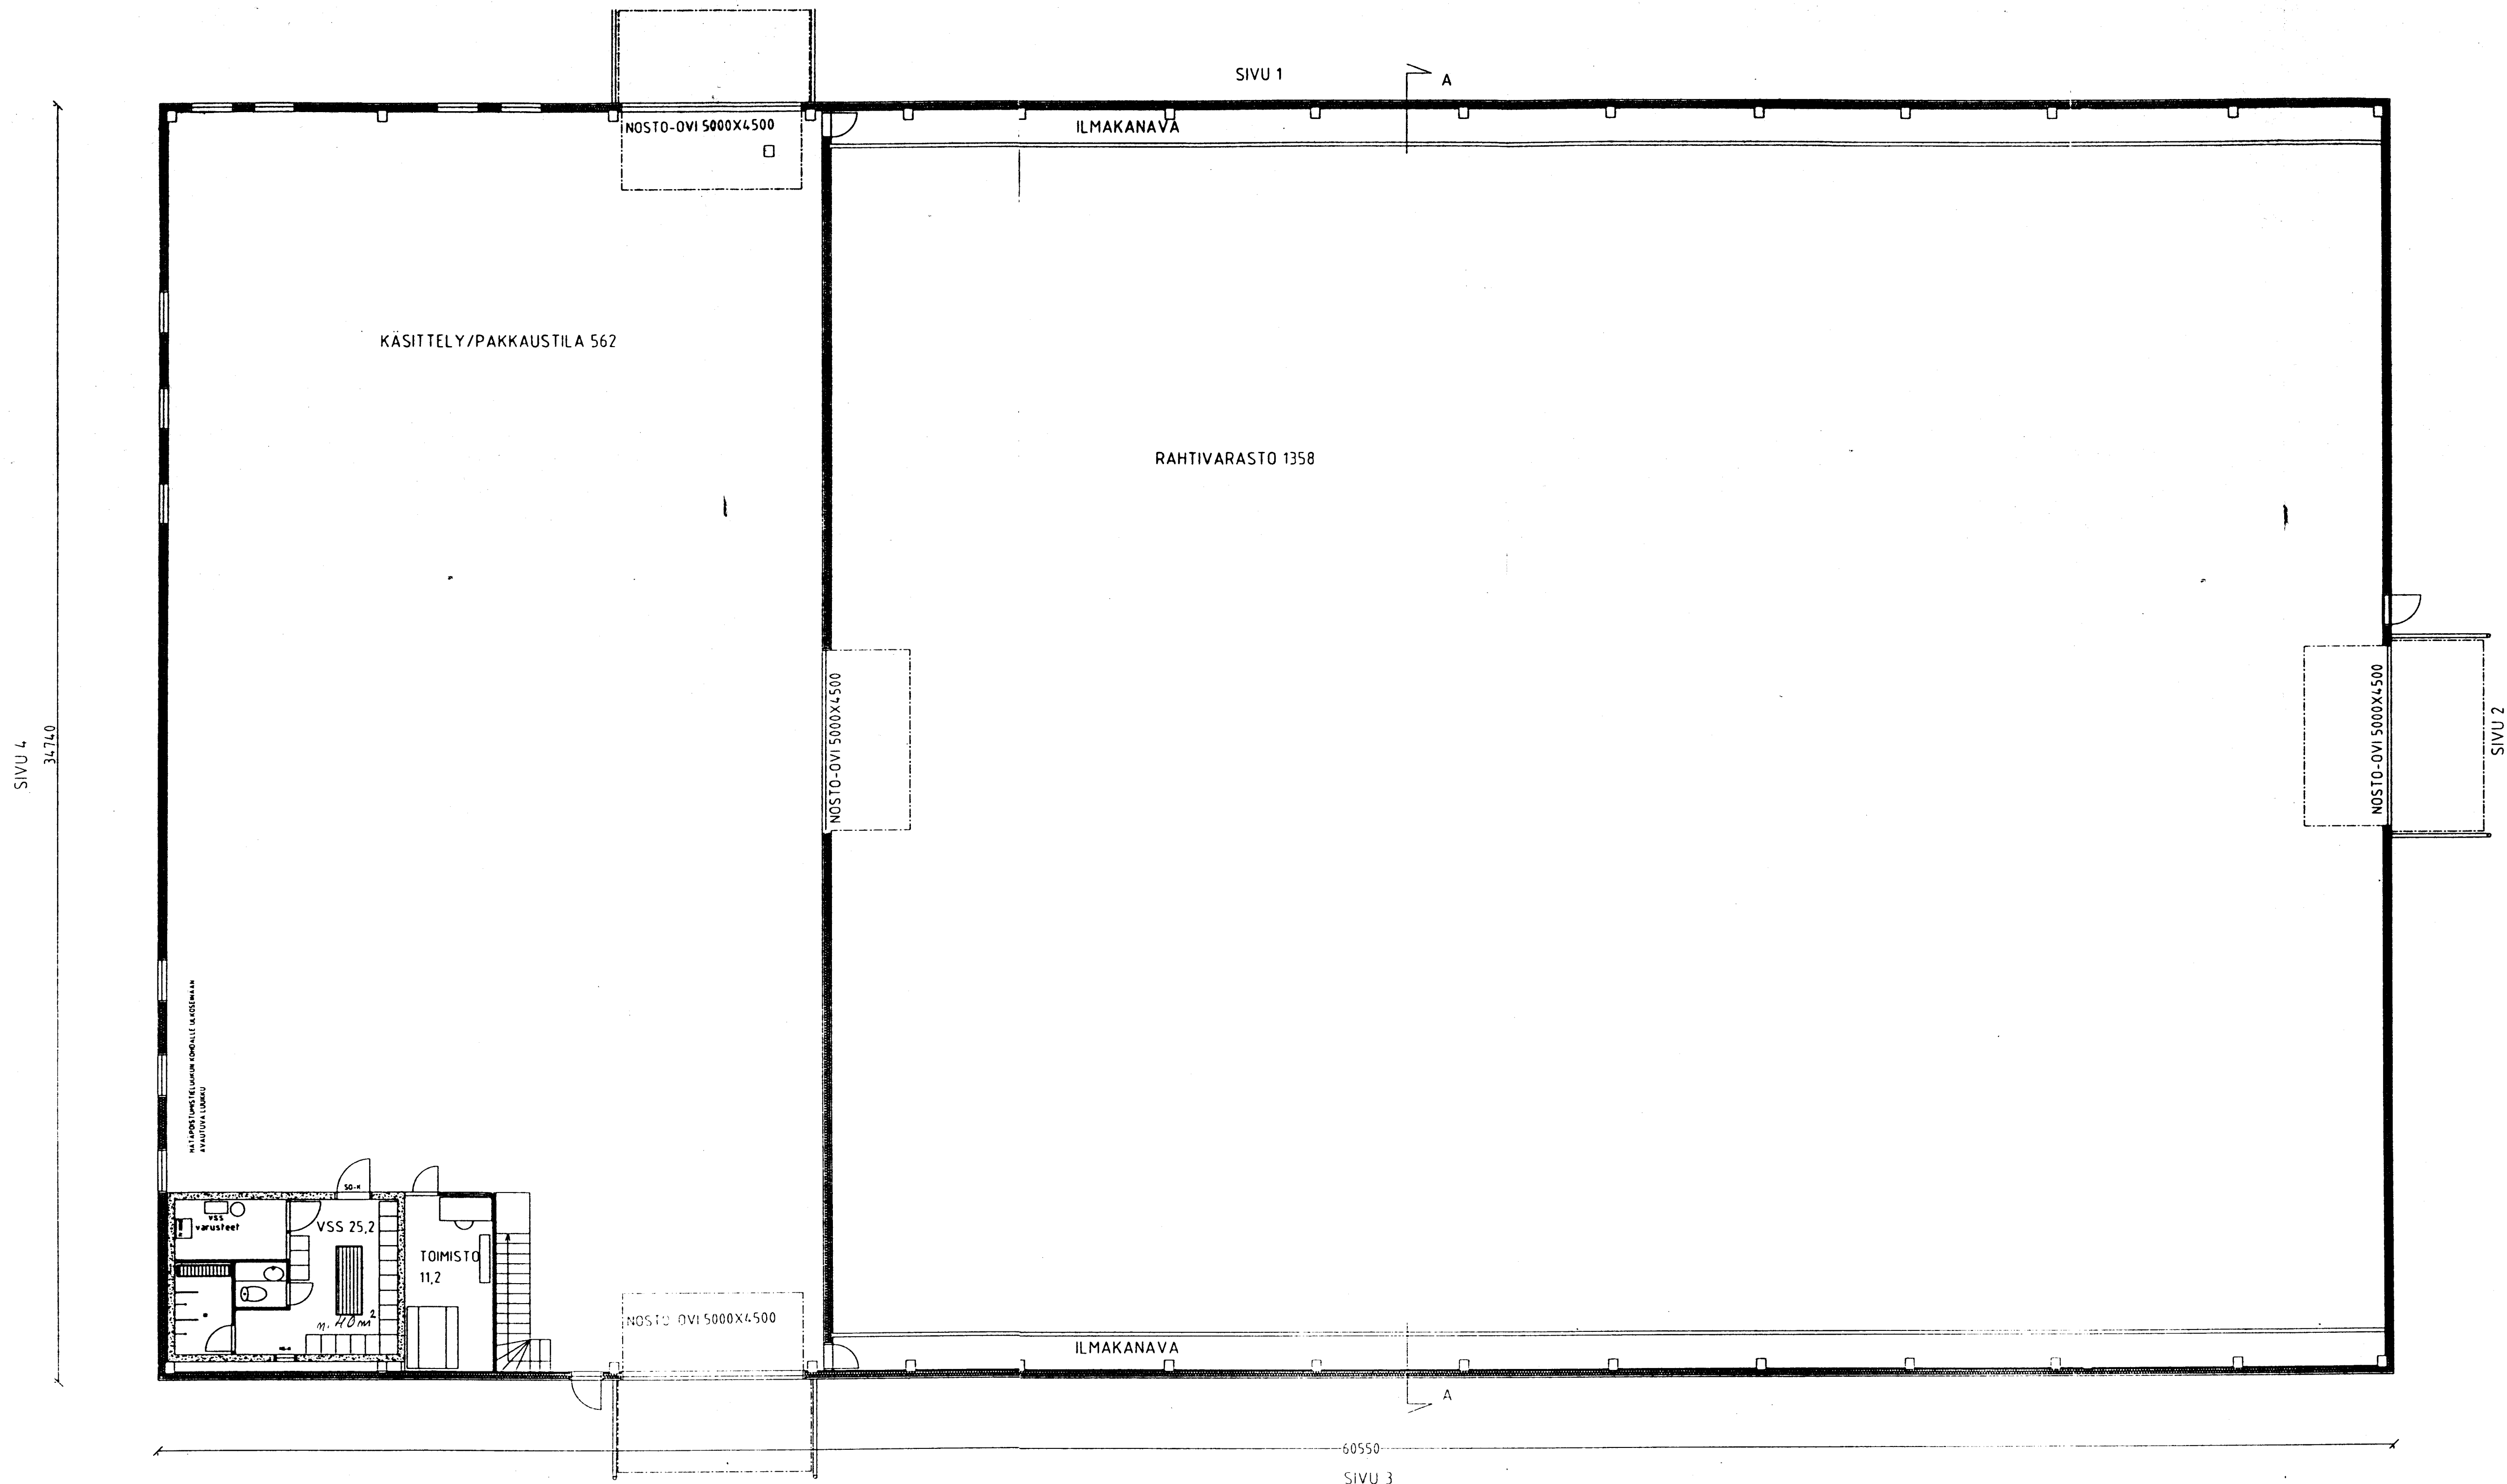

SOS TILAT 2. KERROS

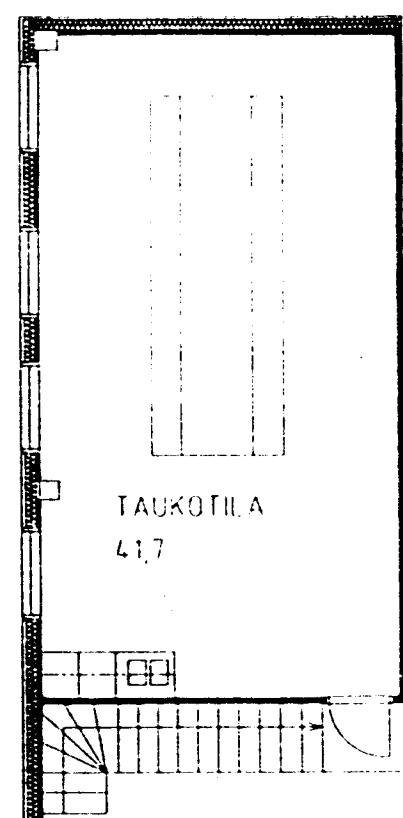

RAKENNUS
02-06-1999
VERKKO RANKOLA LTD.

LIMINKA	PAAPIRUSTUS	PIIR NRO 2
UUDISRAKENNUS	POHJA	1:100
PERUNATERMINAALI KIVIMAEN KIINTEISTÖHALLINTA	ARK	
TYRNAVA 17.5. 1999 Jari Heiskari		