


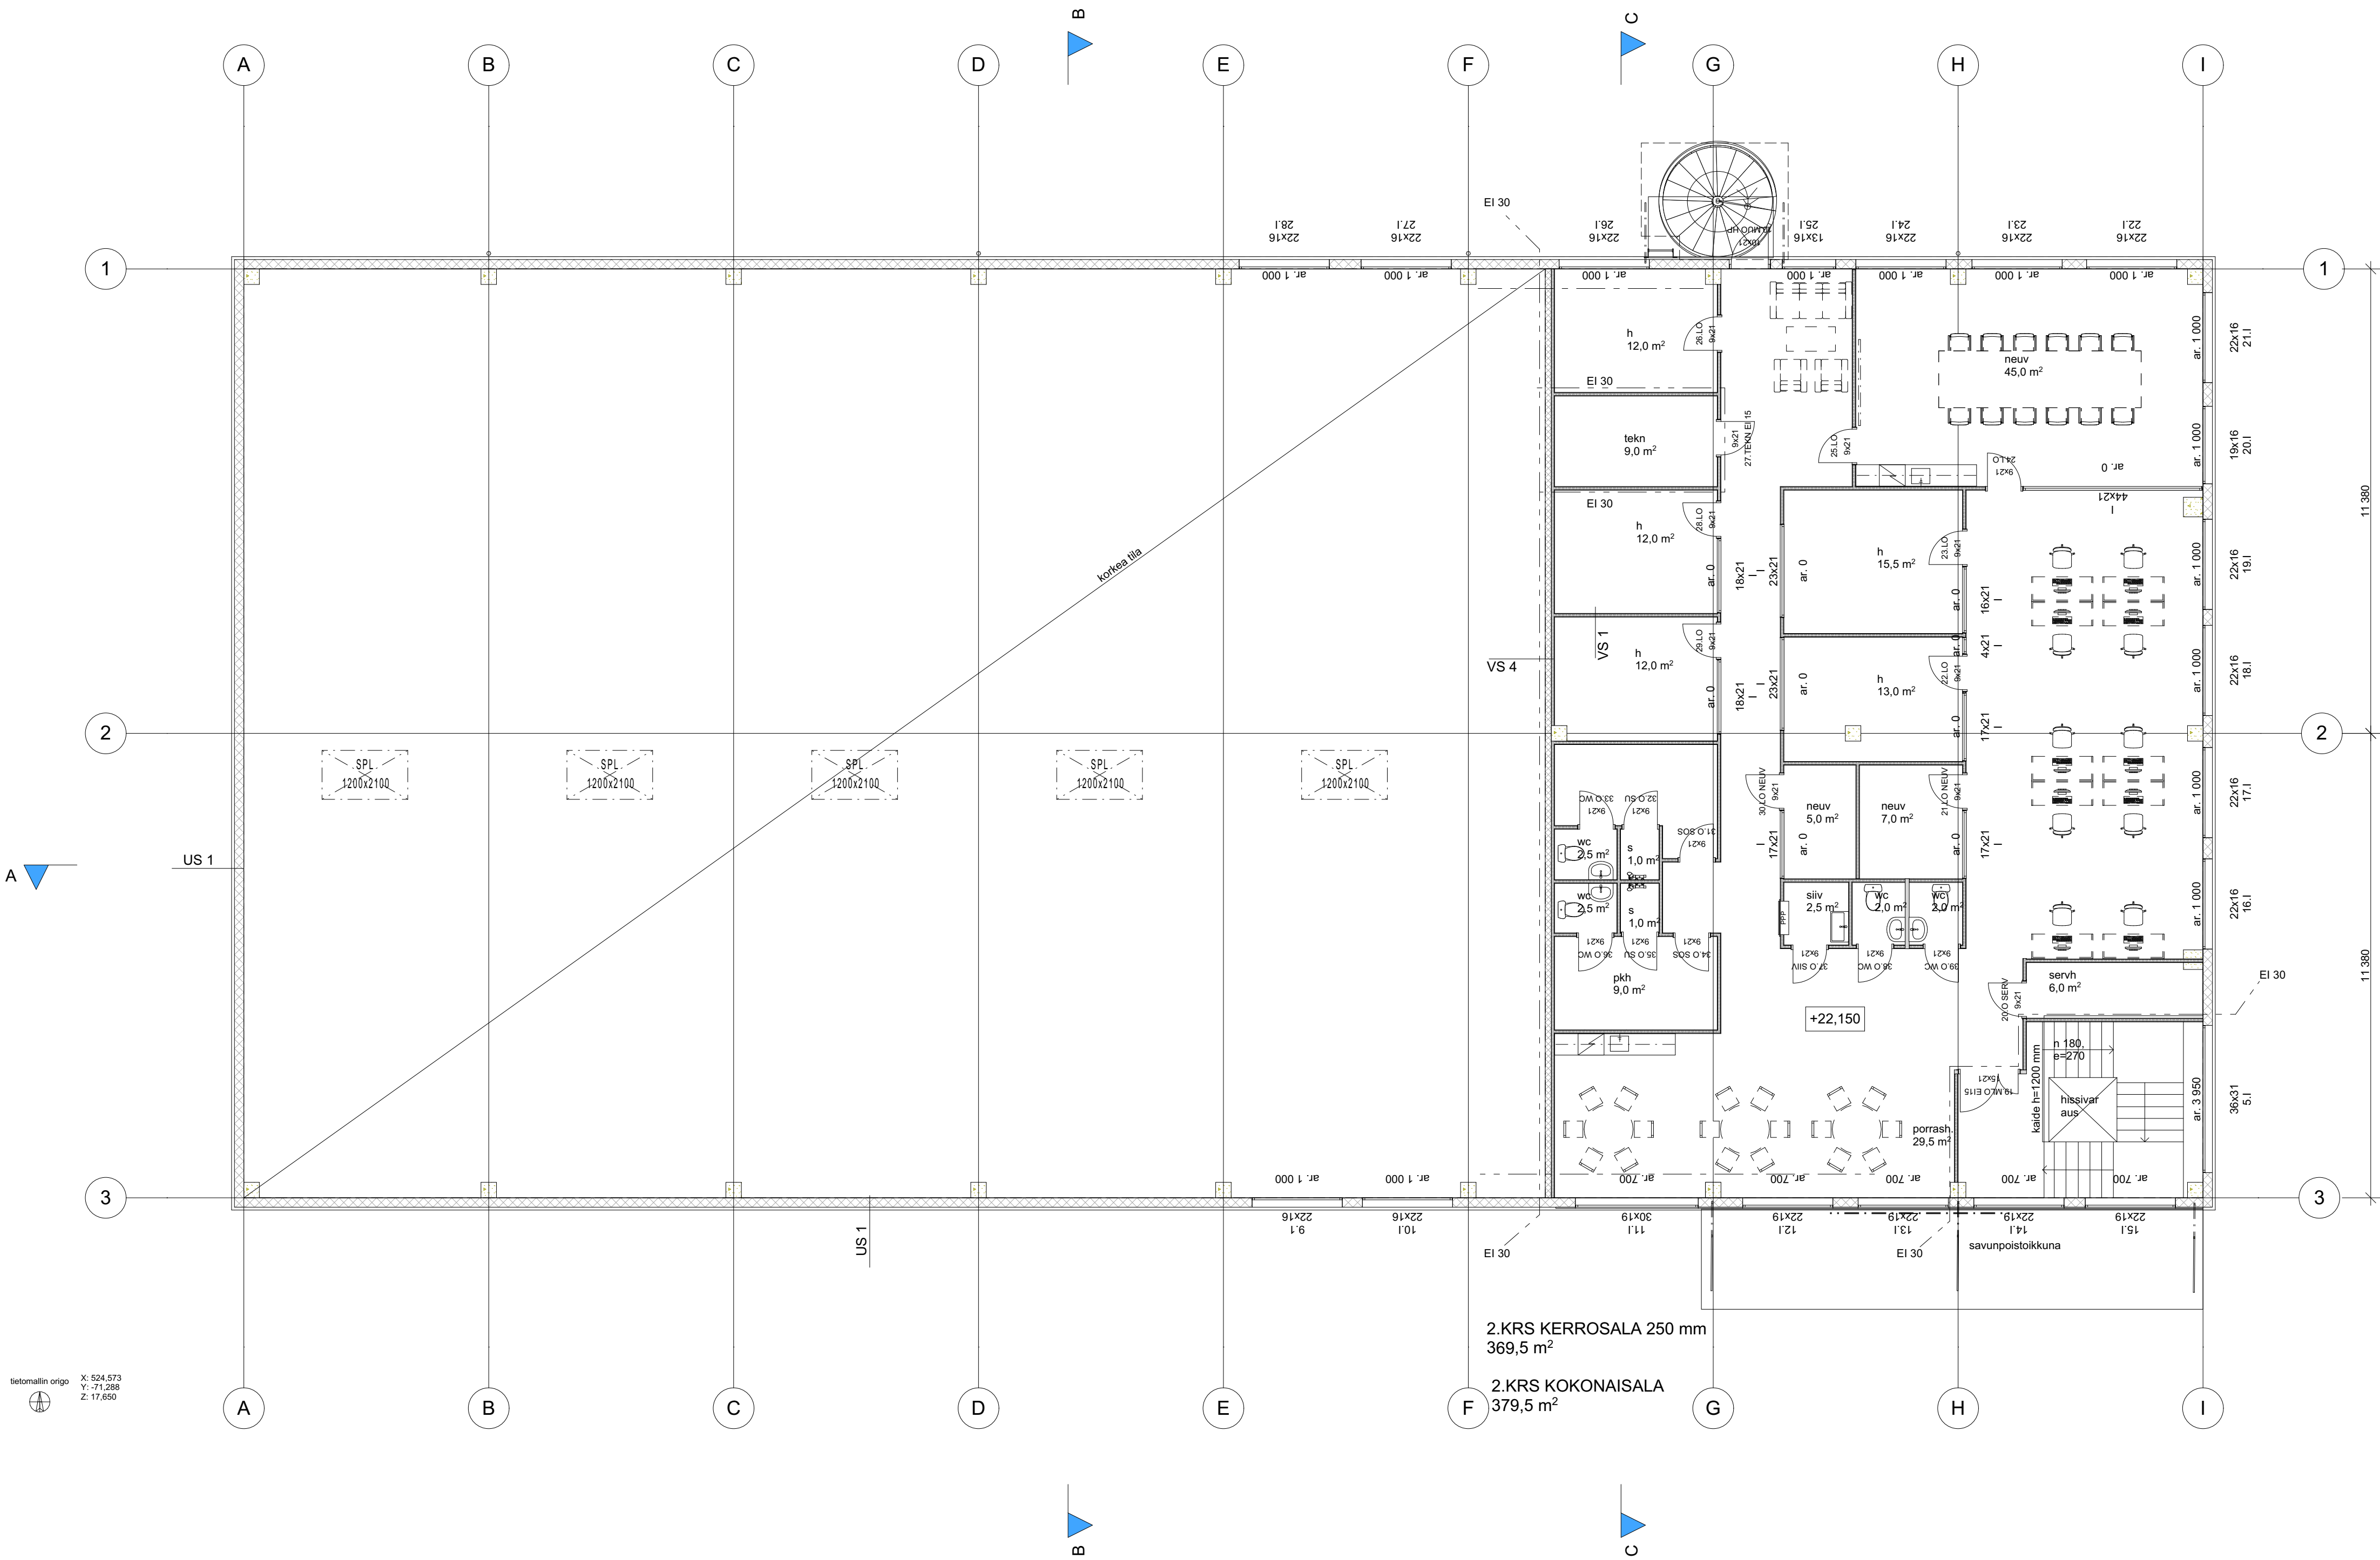

Oy Oulun Graniittitie 5

PIIRUSTUKSEN KORKOJÄRJESTELMÄ ON N2000.

Kaupunginosa/kylä TAKALAAKILTA 64	Korttelit/tila 22	Tontti/Rn:o 3	Viranomaisien arkistointimerkintöjä varten
Rakennustoimenpide Uudisrakennus	Pääpiirustus		Piirustussisältö
Rakennuskohde nimen ja osoite Oy Oulun Graniittitie 5 GRANIITTITIE 5, Oulu, 90620	POHJAPIIRUSTUS 2.KRS		Mittakaavat 1:100