



D2 Siipi / Wing
LT9 - 644 m²

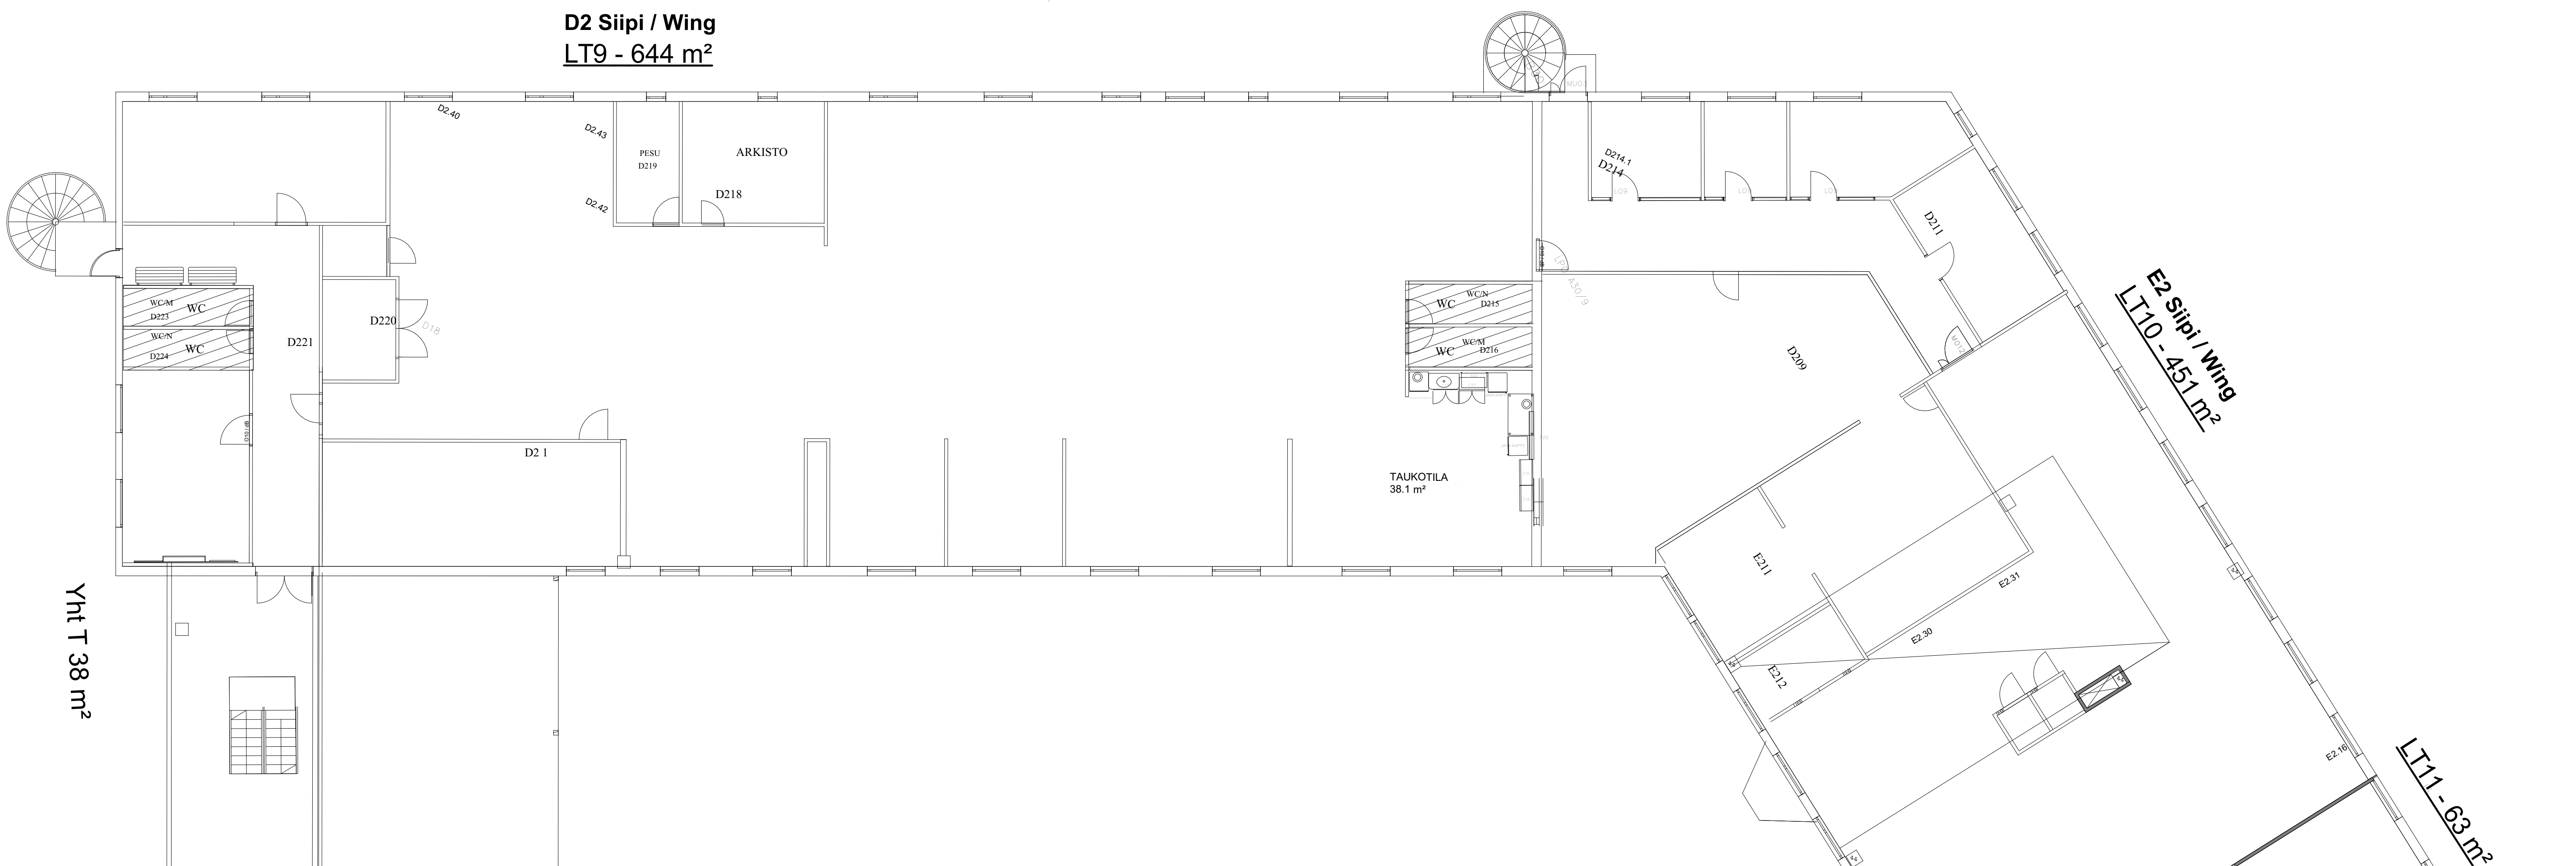


Yht T 38 m²

E2 Siipi / Wing
LI10 - 452 m²

LI11 - 63 m²

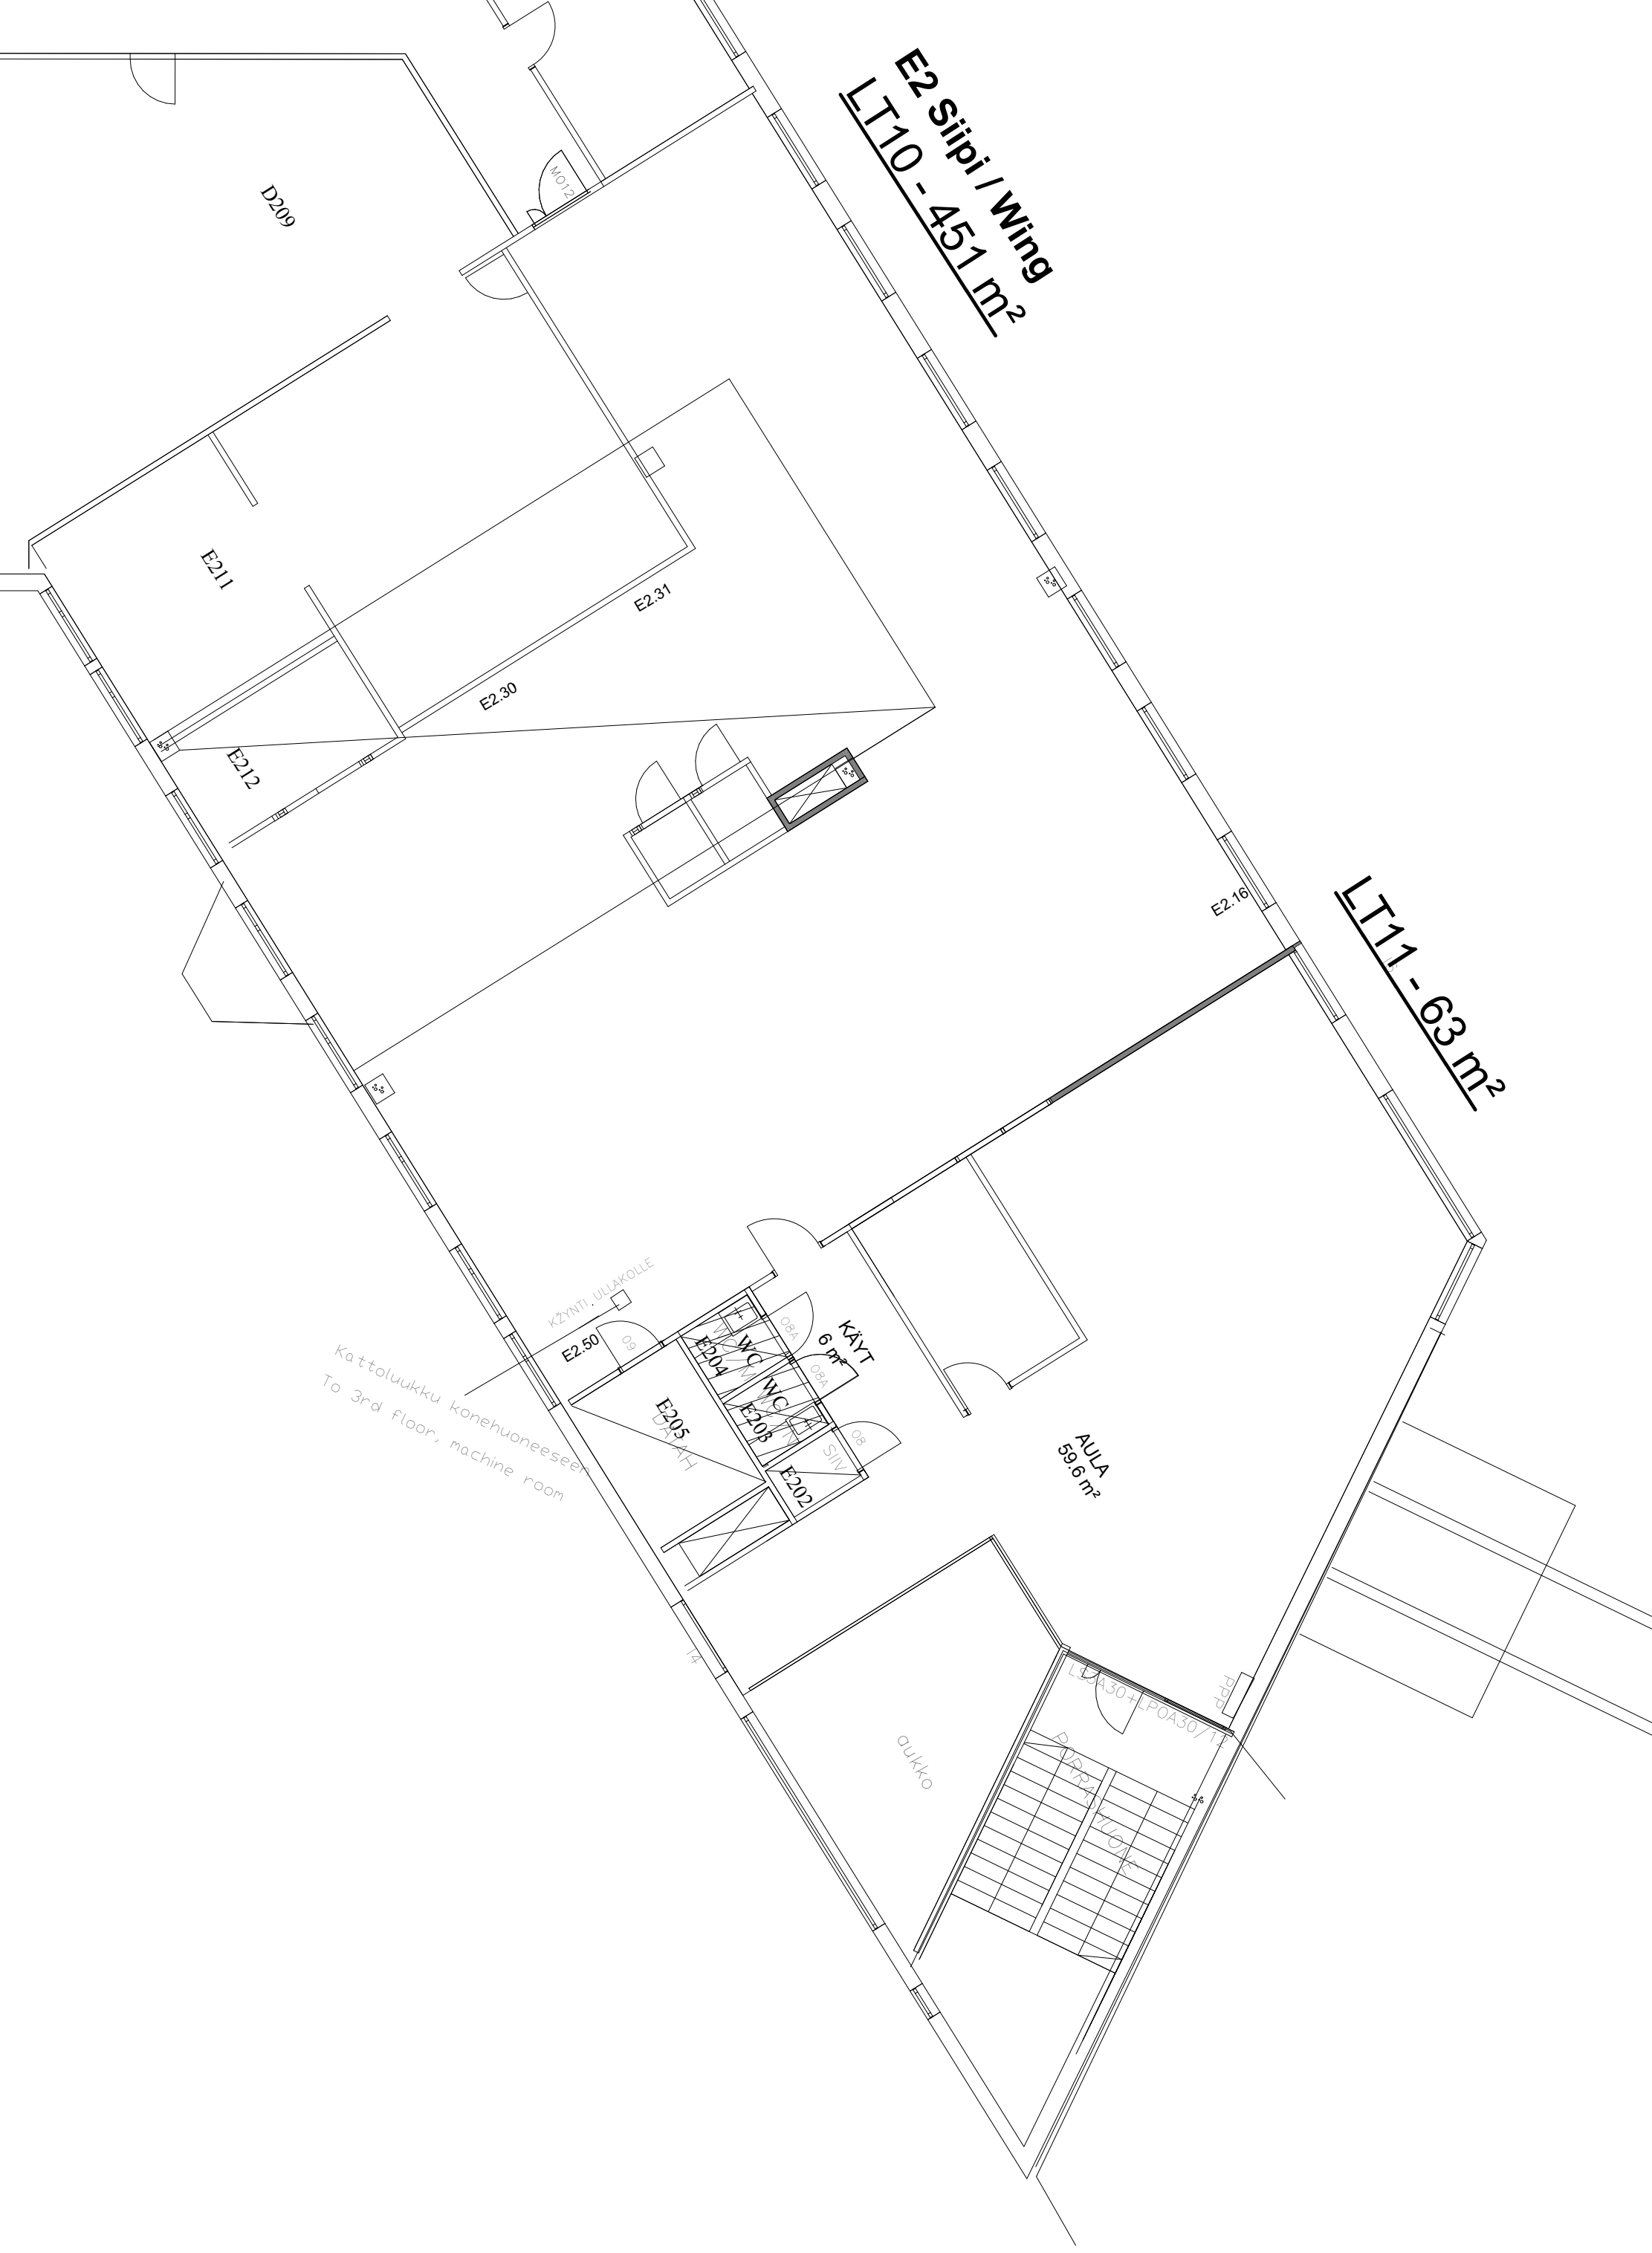

C2 Siipi / Wing

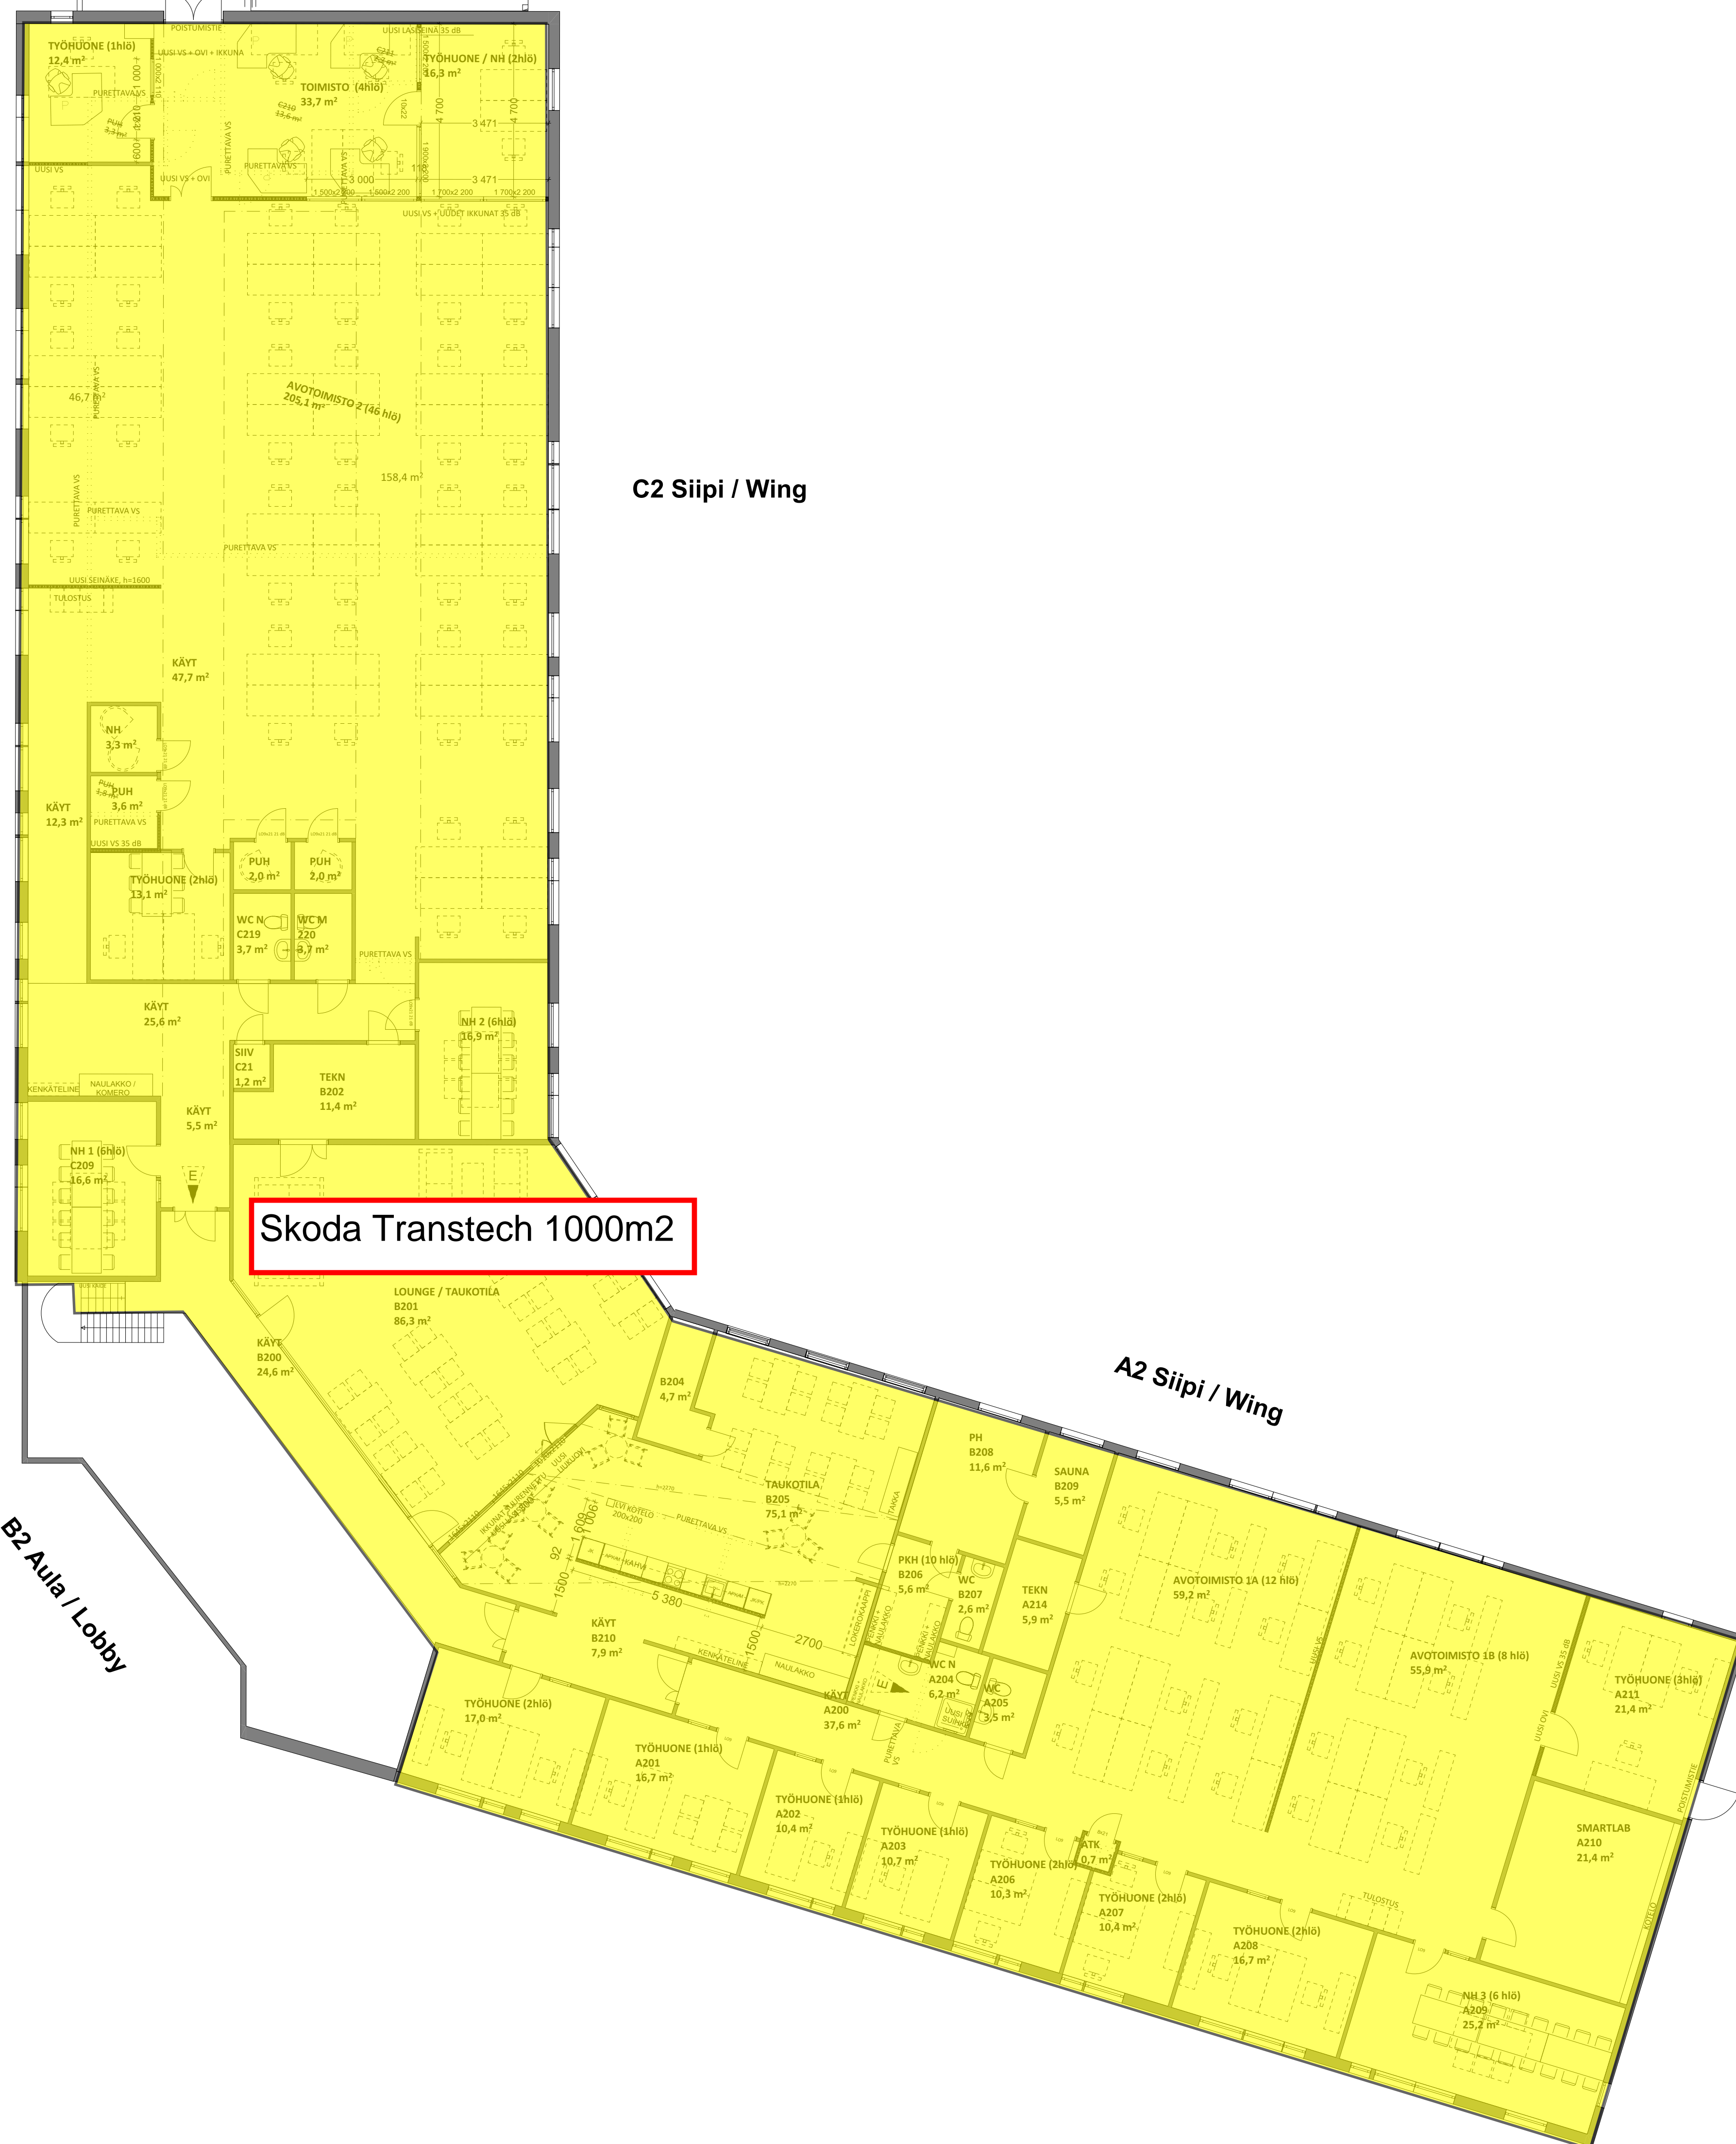

Skoda Transtech 1000m2

A2 Siipi / Wing

B2 Aule / Lobby

PIIRUSTUSTEN KORKEUSJÄRJESTELMÄ N2000			
Käsitöntehtävä/tyyppi	Kerros/tila	Työpiiri/tila	Viranomaisen arkkitehtimerkintöjä varten
564-79	33	16	
Rakennusohjelmajärjestelmä			Juoks. nro
MUUTOS			PIIRUSTUS
Rakennuskohteen nimi ja osoite			PIIRUSTUKSEN SISÄLTÖ
KOY TUTKIJANTIE 8			NYKYTILANNE
TUTKIJANTIE 8			POHJAPIIRUSTUS 2. KRS
90570 OULU			Mittakaavat
			1:100
Suunnittelutoimiston tiedot			
Evelina Beus - Arkkitehti Procom Oy Salmisentie 1 D 53, 90140 Oulu			
Työnumero: 1718_18.10.2021.pjn			
Päiväys:	16.2.2022	Suunnitteluala:	Muutos
			##### ARK