


H-M PILARIT MUKANA
Brutto: 548,0 m²

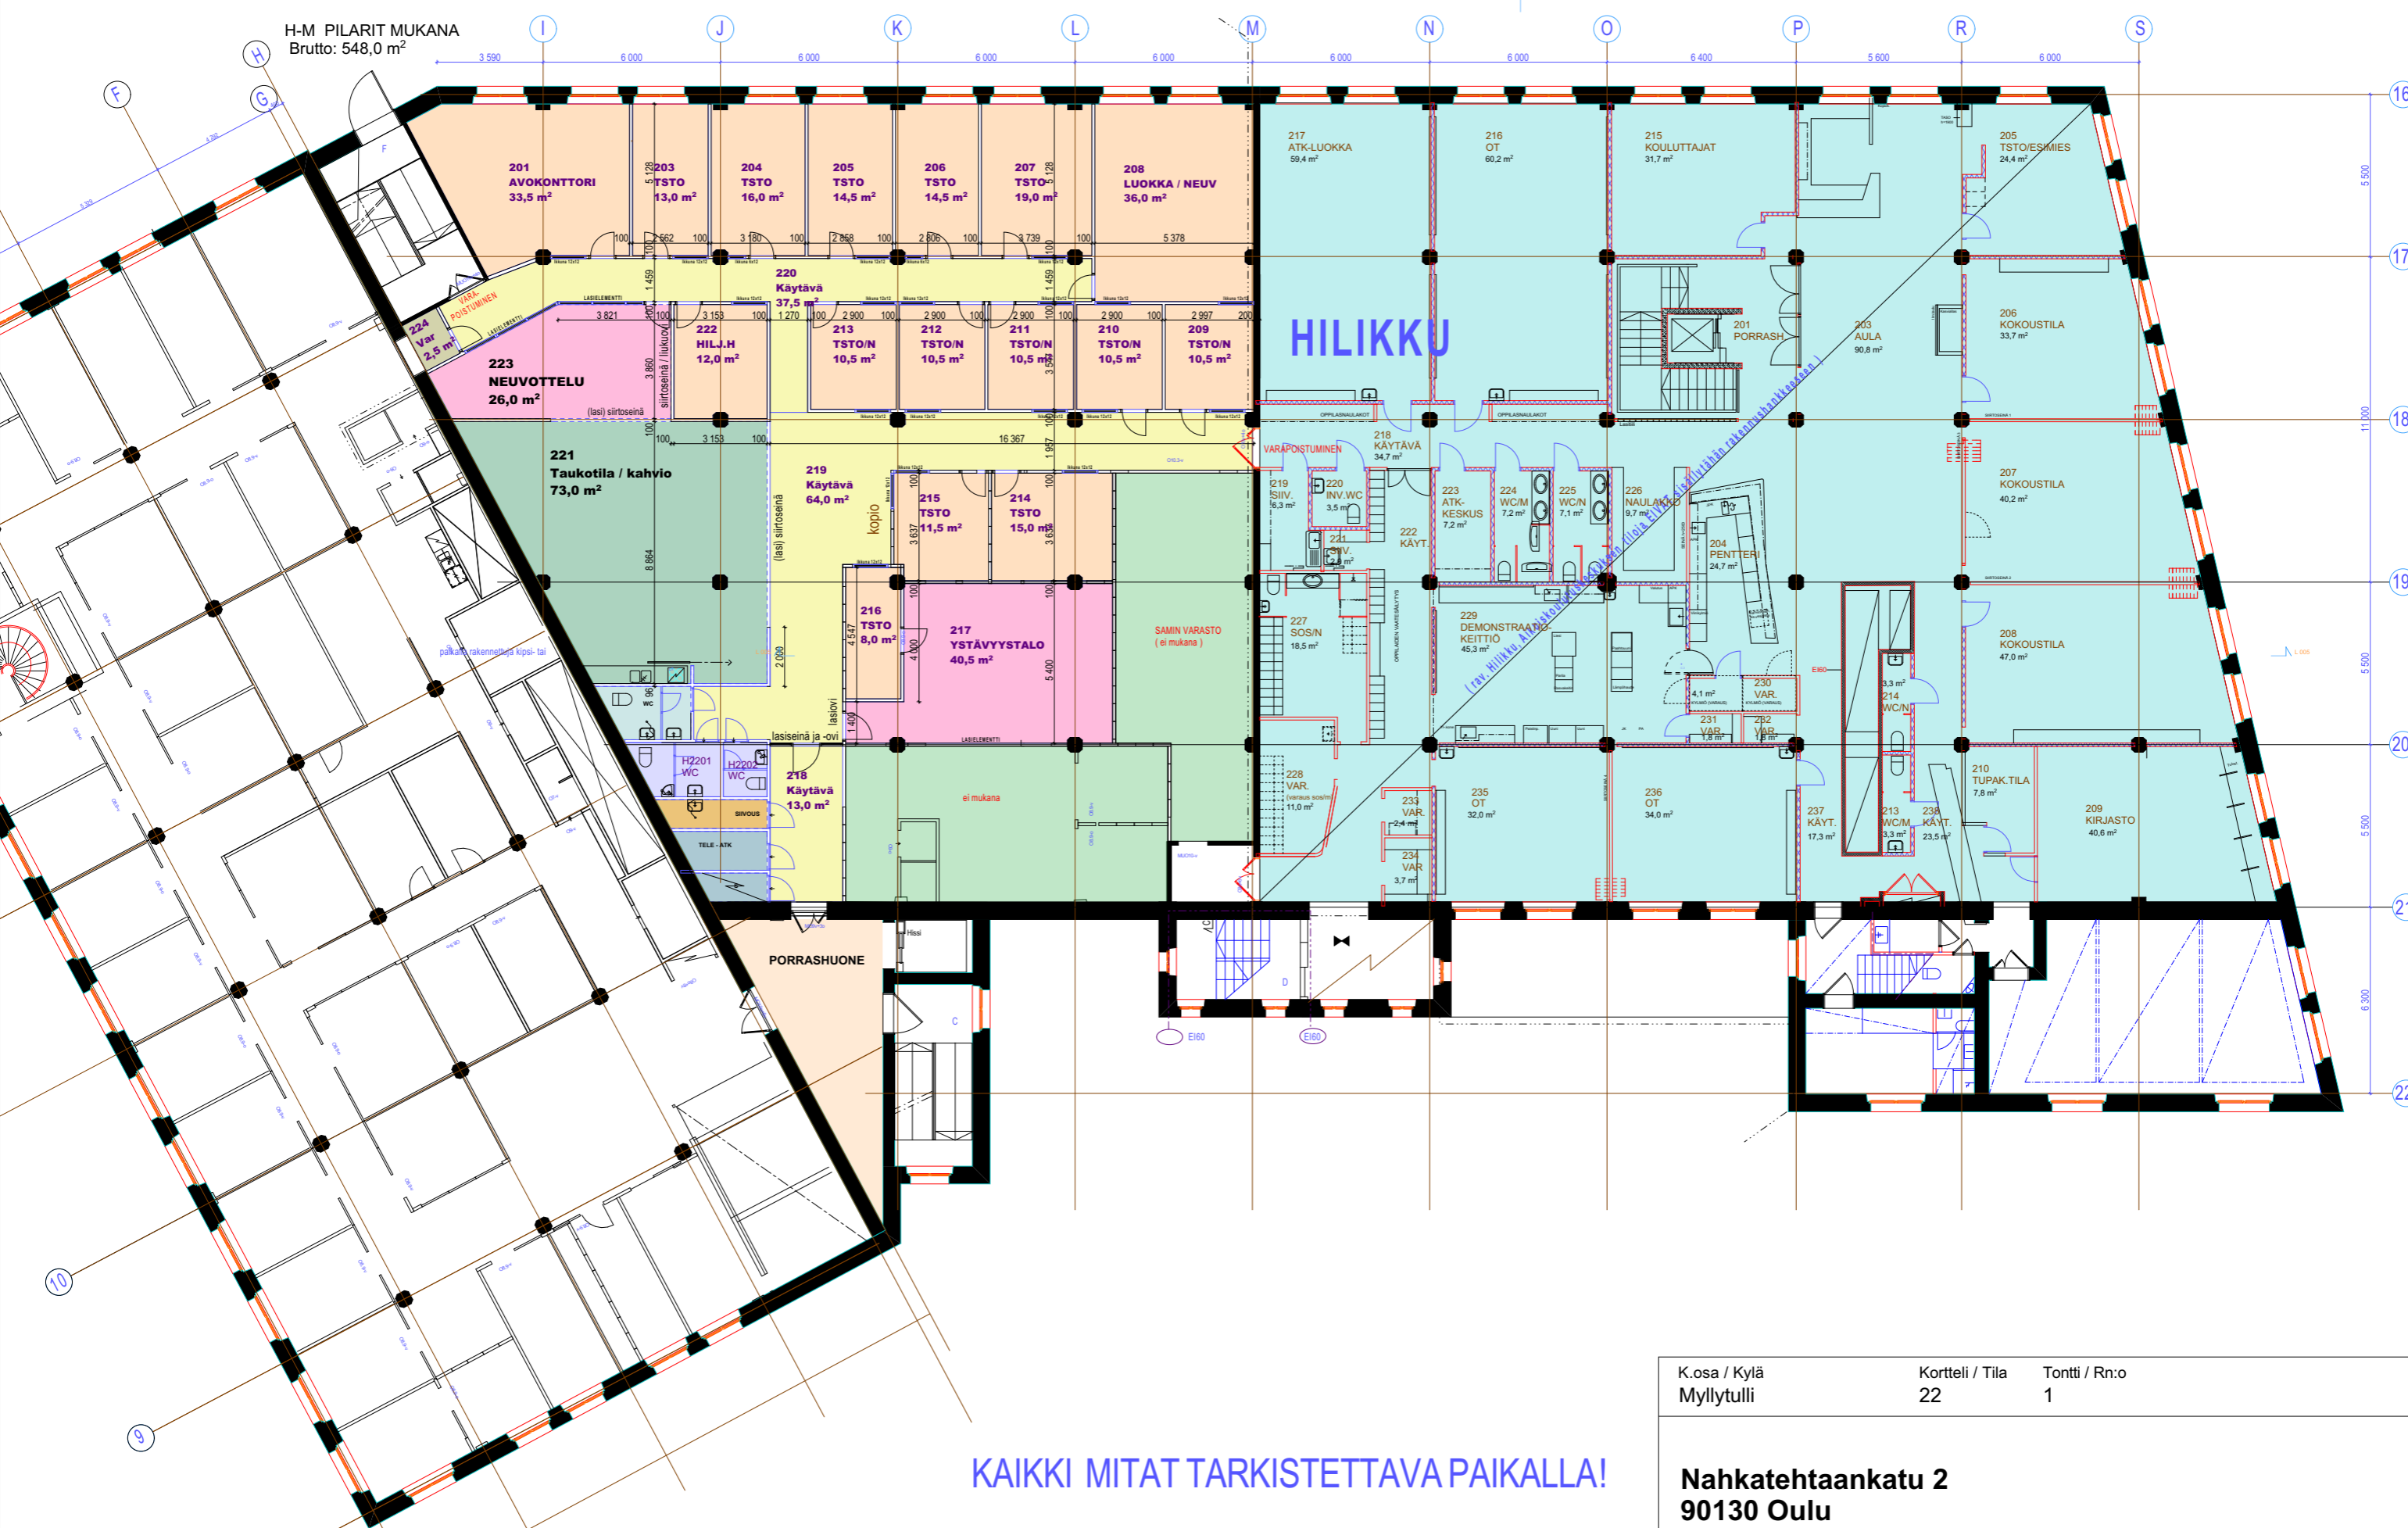

KAIKKI MITAT TARKISTETTAVA PAIKALLA!

K.osa / Kylä Myllytulli		Kortteli / Tila 22	Tontti / Rn:o 1
Nahkatehtaankatu 2 90130 Oulu			
Suunnitteluala ARK	Työn n:o 849	Piir./ Sivun:o 302	Päiväys 19.05.2017
		Muutospäiväys 07.06.2017	Revisio