


EI 30  
VESIKATTOON SAAKKA

EI 30  
VESIKATTOON SAAKKA

40000  
39328

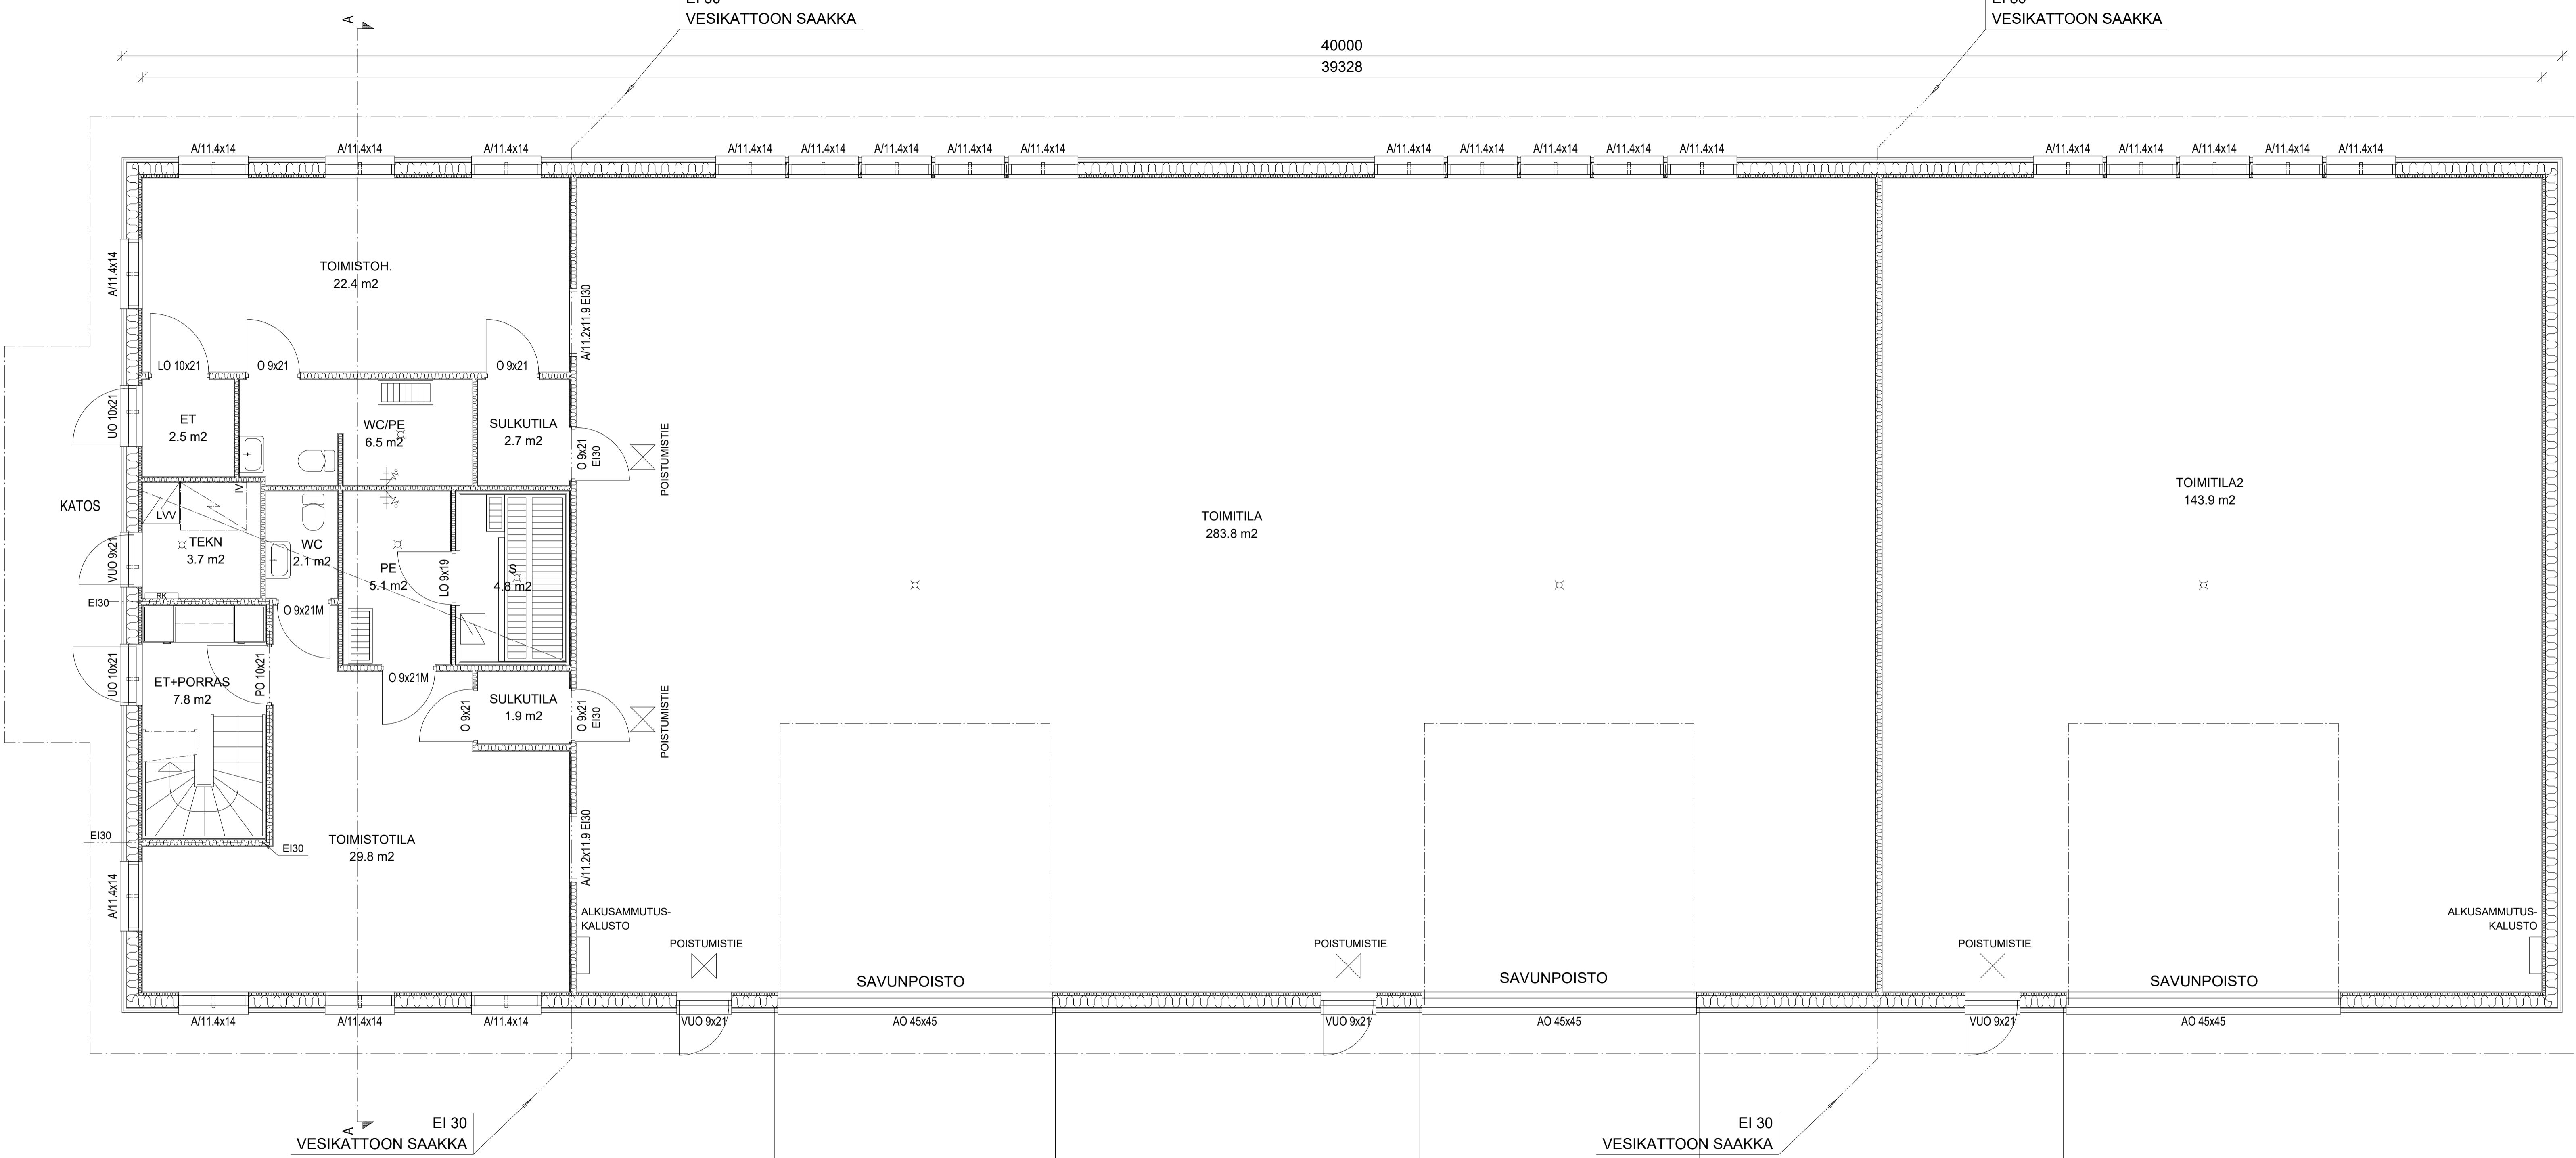

KERROSALA	661 m <sup>2</sup>
TILAVUUS	3350.0 m <sup>3</sup>

RAKENNUS VARUSTETAAN KONEELLISET  
ILMANVAIHDOLLA.

PALOLUOKKA P3  
PALOVAARALLISUUSLUOKKA 1  
SUOJAUSTASO 1



17.10.2017 § 204 myönnetty  
LP-244-2017-00414 17-0203-R  
Hannu Paasovaara  
Kempele rakennusvalvonta  
www.lupapiste.fi

	20.12.2018	Timo Kärräinen	Väliseinämutooksia. Lisätty sisäikkuna.
Muutos	8.2.2018	Timo Kärräinen	Teknisiä tilaa kasvatettu
Koska/Kylä	Korttel/Tila	Tontti/Rno	Viranomaisen merkintöjä varten
Hakamaa	11004	2	
Rakennusluokitus	UUDISRAKENNUS		Pääpiirustus
Rakennuskohteen nimi ja osoite	JSM Kone Oy Teollisuusrakennus Akselikuja 2 90440 Kempele		Pohjapiirustus 1. krs
			Mittakaava 1:50

SUUNNITTELIJA:  
puh. 044 379 7774  
e-mail: timokaari@hotmail.com  
08.02.2018  
*Timo Kärräinen*  
Timo Kärräinen, RI

ARK  
02