POSTITALO

A

D

E

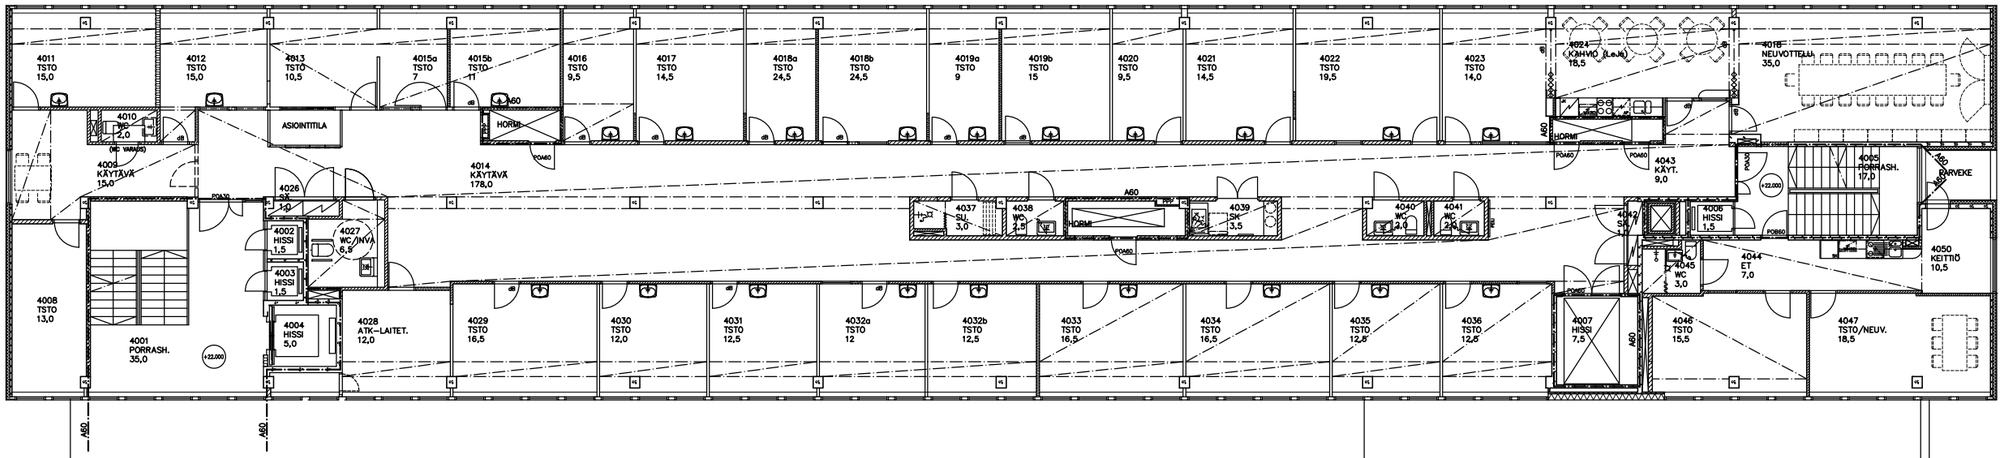

C

D

E

B

Kiinteistö Oy Oulun Posteljooni.

K.osa/Kylä	Korttel/Tila	Tontti/Rn:o
2	22	1

Rakennustoimenpide
–

Rakennuskohteen nimi ja osoite
Kiinteistö Oy Oulun Posteljooni.

HALLITUSKATU 36
90100 OULU

Viranomaisen arkistointimerkintöjä varten

Piirustuslaji — Juoks.n:o
AJANTASAPIIRUSTUS

Piirustuksen sisältö — Mittakaavat
POHJAPIIRUSTUS,
4. KERROS — 1:200 (A3)
Postitalo

ARKKITEHTITOIMISTO KARI HUOTARI OY
Torikatu 21 90100 Oulu
puh. (08) 8150 400
fax. (08) 8150 401
email kari.huotari@arkhuotari.com

Suunnittelija

Työ n:o — piir. n:o — Muutos
ARK 321 AT-07a

OULU 12.01.2012