


12 976
18 070
5 194

Kaupunginosa/kylä 64 Takalaanila	Korttelit/tila 17	Tontti/Rn:o 8	Piirustuslaji Pääpiirustus	Juoks. nro 7
Rakennustoimenne Uudisrakennus	Rakennuksen sisältö Pohjapiirustus 1.krs			MK. 1:100
Rakennuskohteen nimi ja osoite #Projektin nimi Hiltusenkaarre 22 90620 Oulu				
Suunnittelutoimiston tiedot Arkkitehtitoimisto Jussi Tervaoja Oy Klyyväri 3 A 90510 Oulu			p. 0400 958 218 s. ville@tervaoja.com	
Työnumero #Työnumero	Projektin vaihe Luonnos			
Päiväys 25.5.2022	Vastuullinen suunnittelija Ville Tervaoja Ville Tervaoja, arkkitehti			Suunnitelualla ja piirustusnumero ARK 102
				Muutos

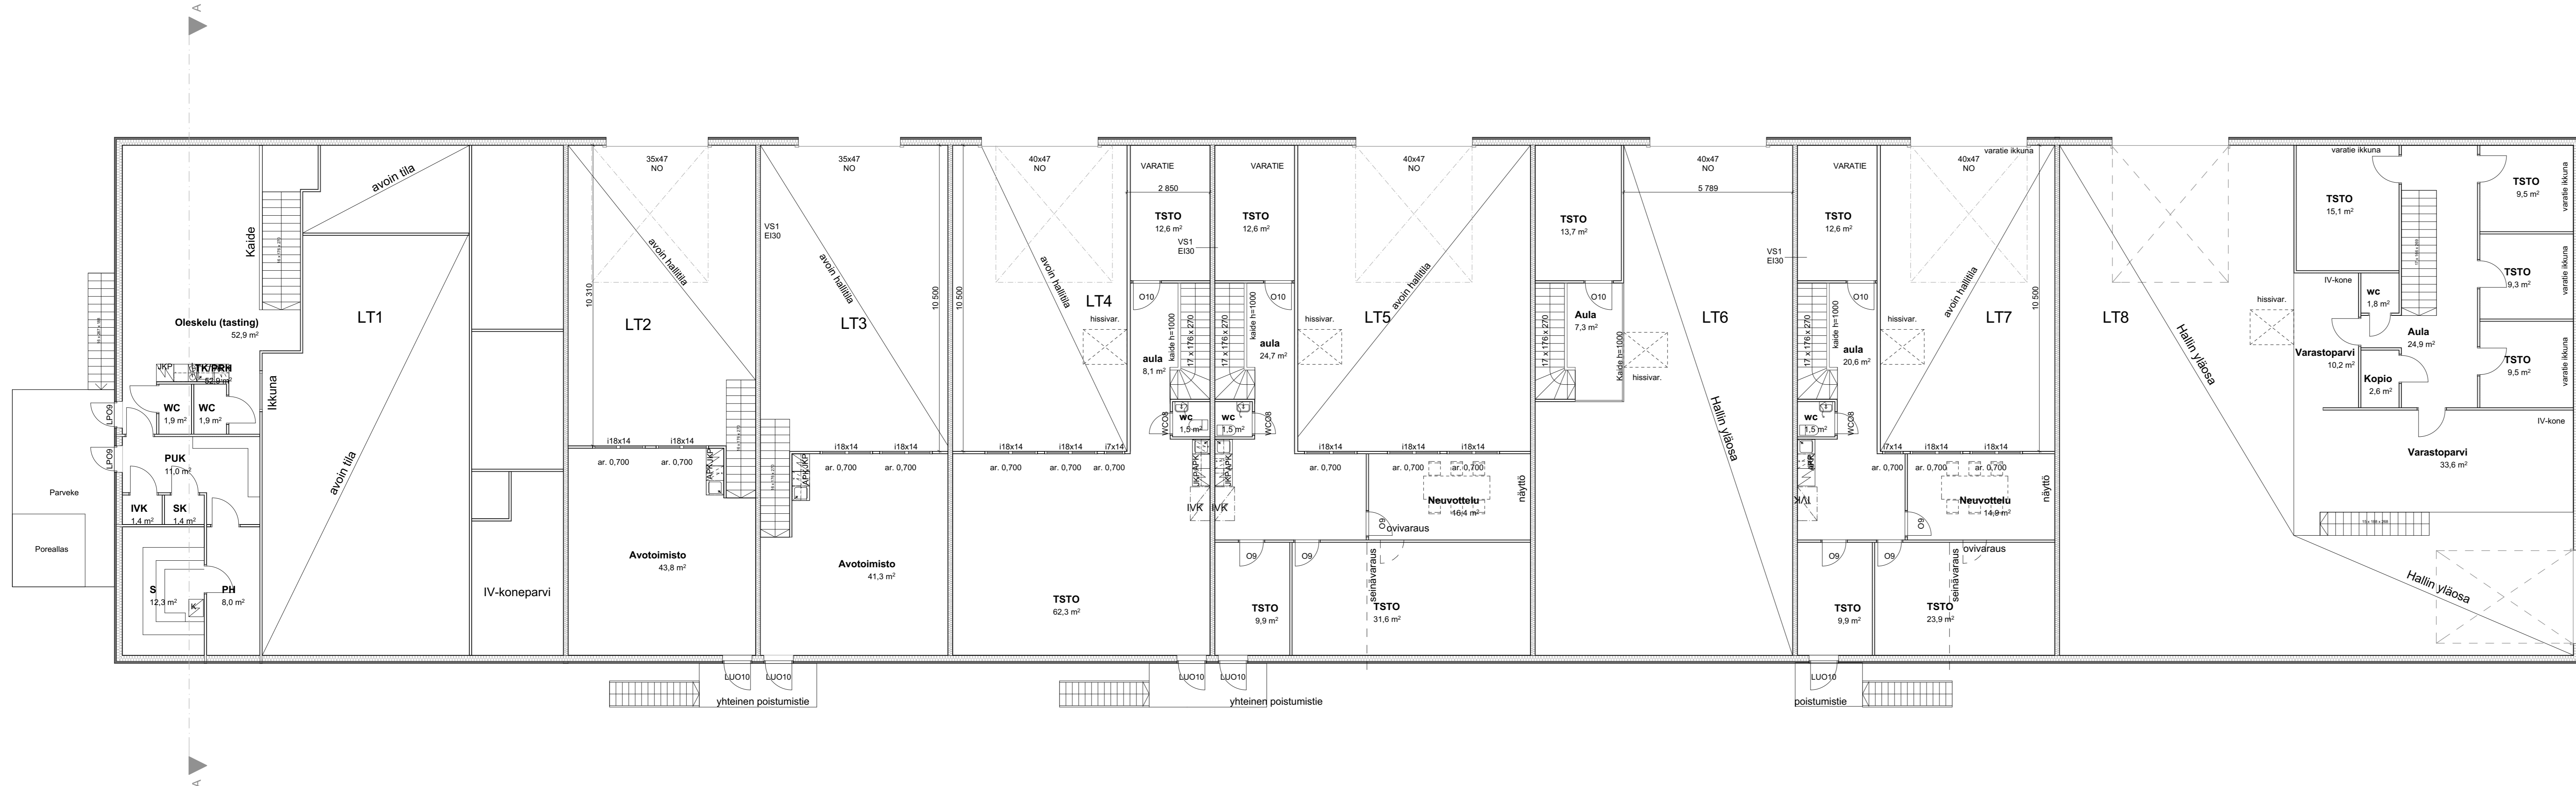

Kaupunginosa/kylä	Kortteli/tila	Tontti/Rn:o	Piirustuslaji	Juoks. nro
64 Takalaanila	17	8	Pääpiirustus	8
Rakennustoimenpide	Rakennuksen sisältö			MK.
Uudisrakennus	Pohjapiirustus 2.krs			1:100
Rakennuskohteen nimi ja osoite				
#Projektin nimi				
Hiltusenkaarre 22				
90620 Oulu				
Suunnittelutoimiston tiedot				
Arkkitehti/työsuunnittelija				
Kluyvari 3 A p. 0400 958 218				
90510 Oulu s. ville@tervaaja.com				
Työnumero	Projektin vaihe			
#Työnumero	Luonnos			
Päiväys	Vastuullinen suunnittelija			Suunnittelu- ja piirustusnumero
25.5.2022	Ville Tervaja			Muutos
Ville Tervaja, arkkitehti				ARK 103